

2.8-13

D 5.1-46

(L) D 2.3-6

(Br) D 3.4-6

D 2.2-2f

D 4.2-3

(L) A 2.3-6


D 4.1-4

D 4.2-4

Anlage 1:
2. Umlegung der
Leitung Nr. 15/61/5
der Open Grid Europe GmbH
in Haan -
Trassenverlauf

— Leitung
 □ Arbeitsstreifen

Auskunft aus dem Landschafts-
 informationssystem (LIS)
 Kreis Mettmann
 Maßstab 1:2.100
 Kreis Mettmann
 Untere Naturschutzbehörde
 Goldberger Straße 30
 40822 Mettmann © Kreis Mettmann

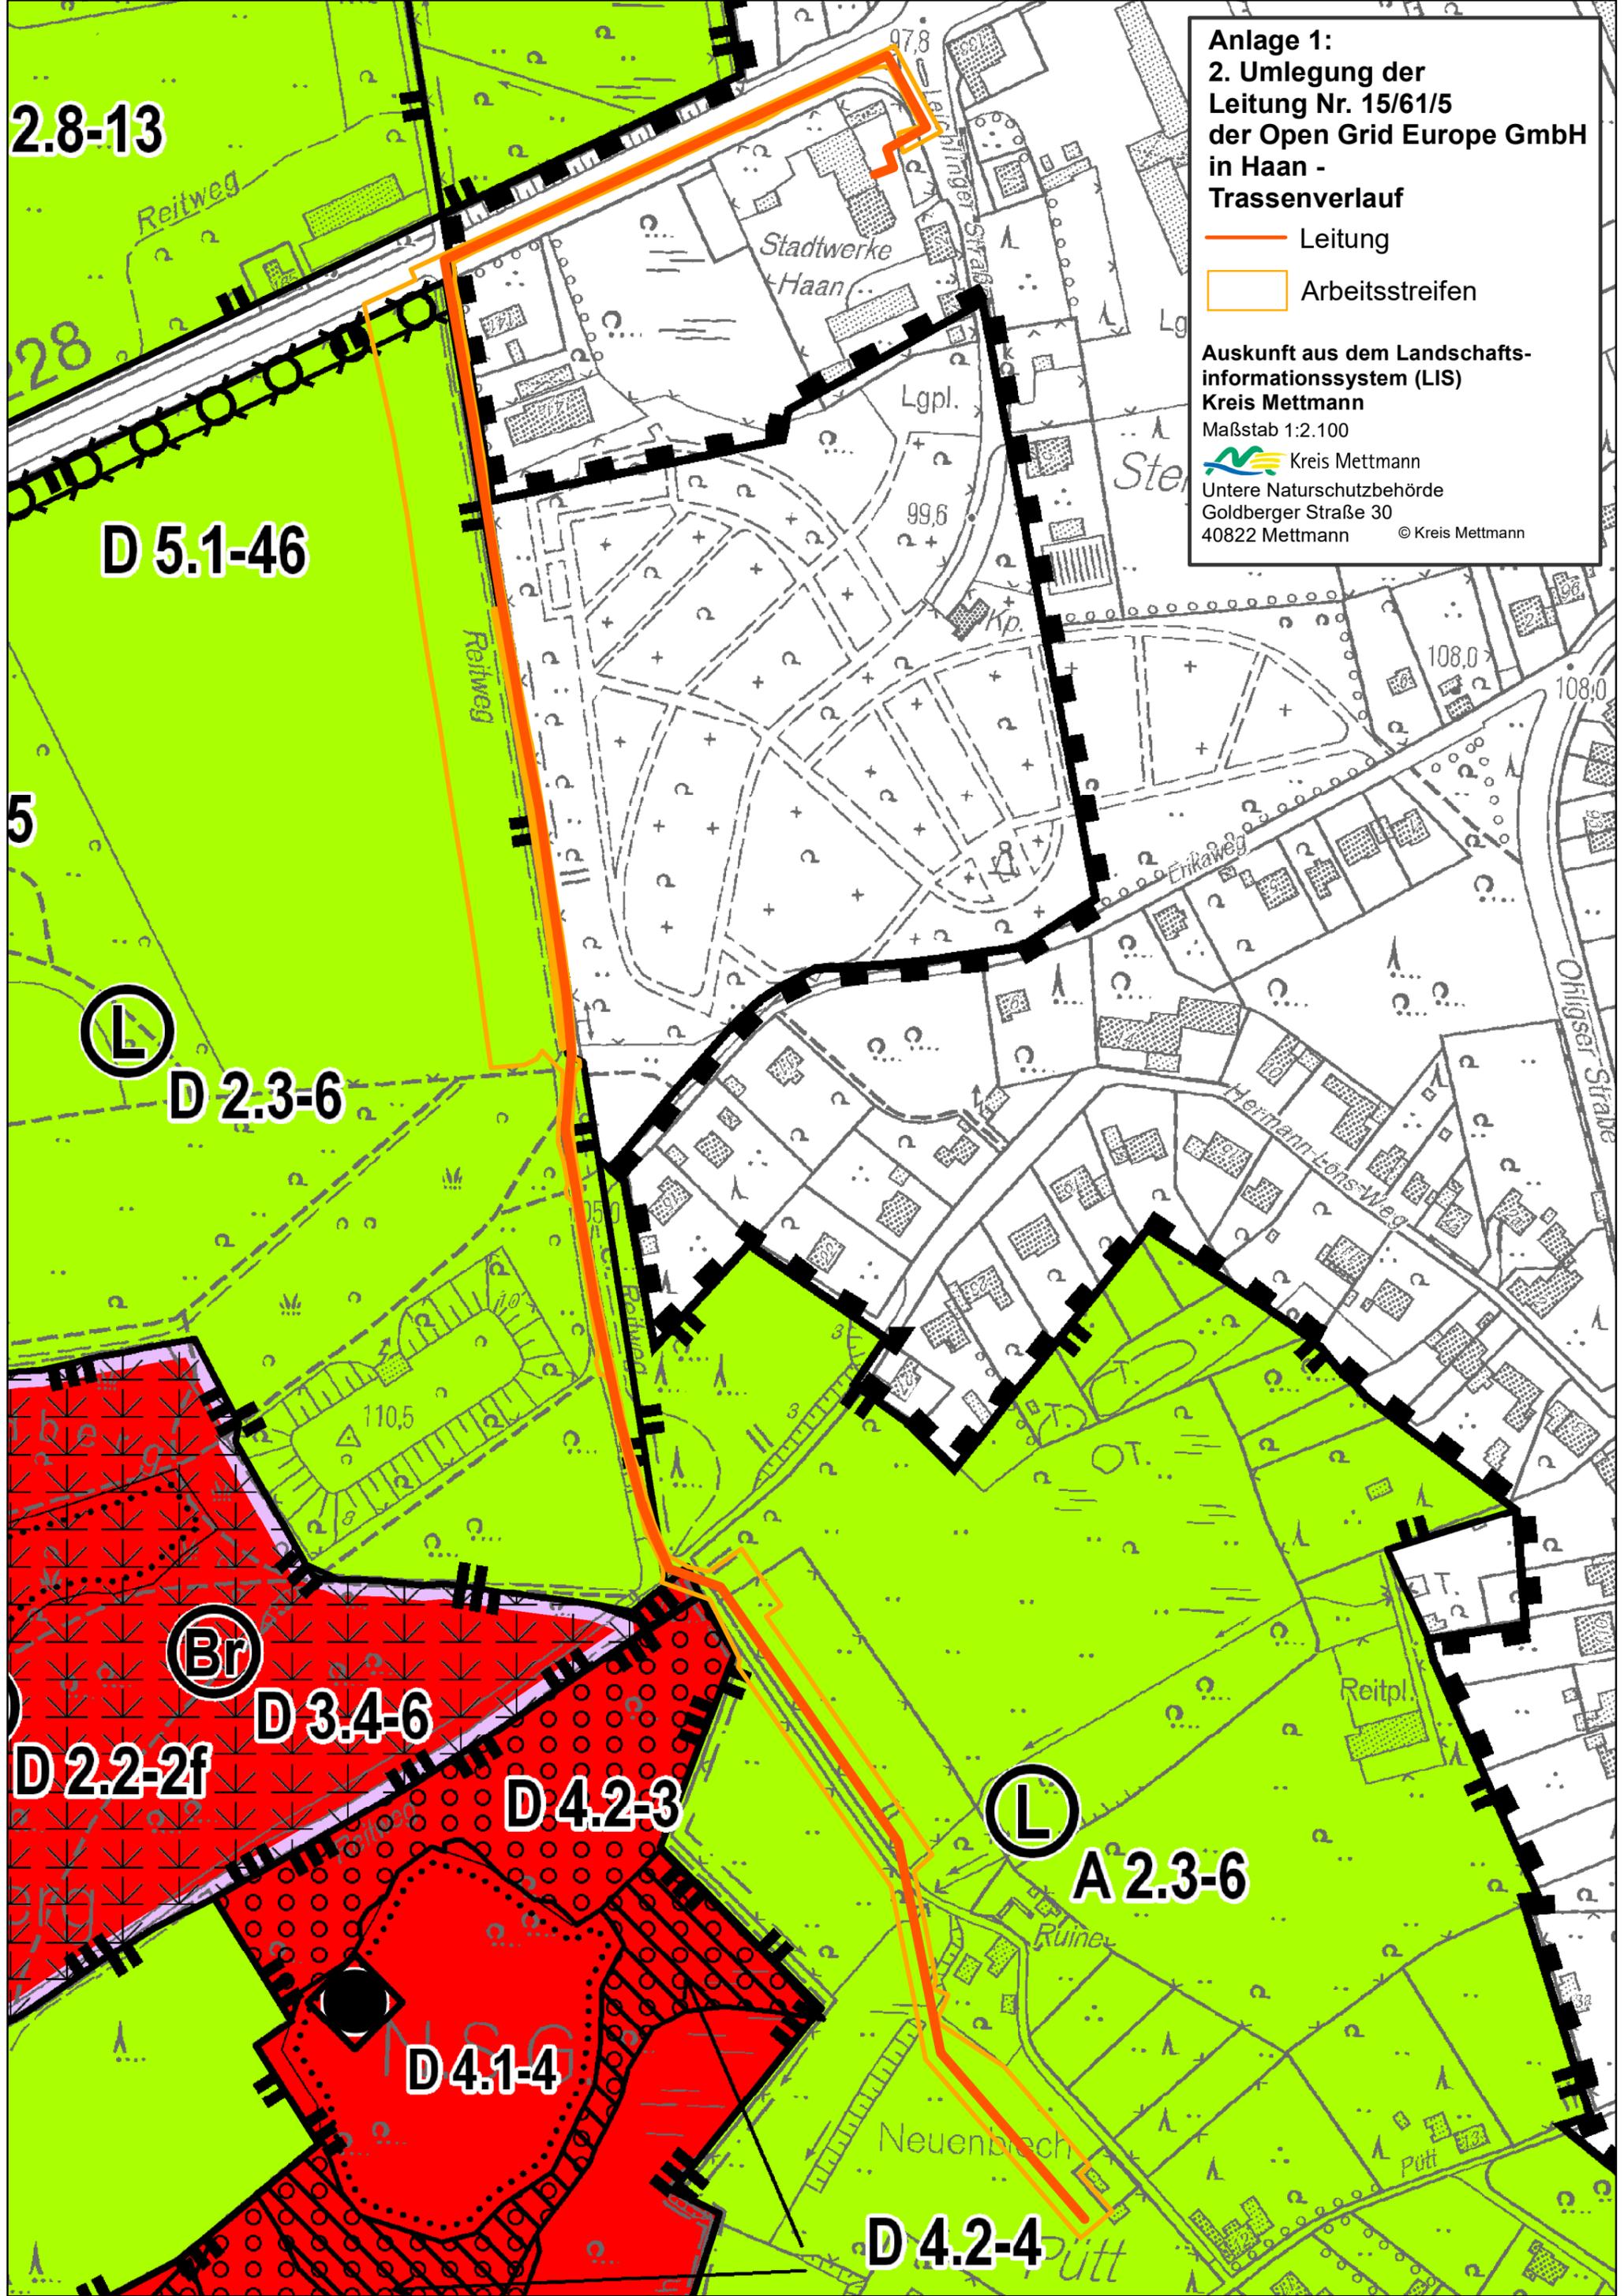

2.8-13

D 5.1-46

5

Ⓛ

D 2.3-6

Ⓛ
Br

D 3.4-6

D 2.2-2f

D 4.2-3

Ⓛ

A 2.3-6

D 4.1-4

D 4.2-4

Luftbild:
2. Umlegung der
Leitung Nr. 15/61/5
der Open Grid Europe GmbH
in Haan -
Trassenverlauf

— Leitung
 □ Arbeitsstreifen

Auskunft aus dem Landschafts-
 informationssystem (LIS)
 Kreis Mettmann
 Maßstab 1:2.100
 Kreis Mettmann
 Untere Naturschutzbehörde
 Goldberger Straße 30
 40822 Mettmann © Kreis Mettmann

