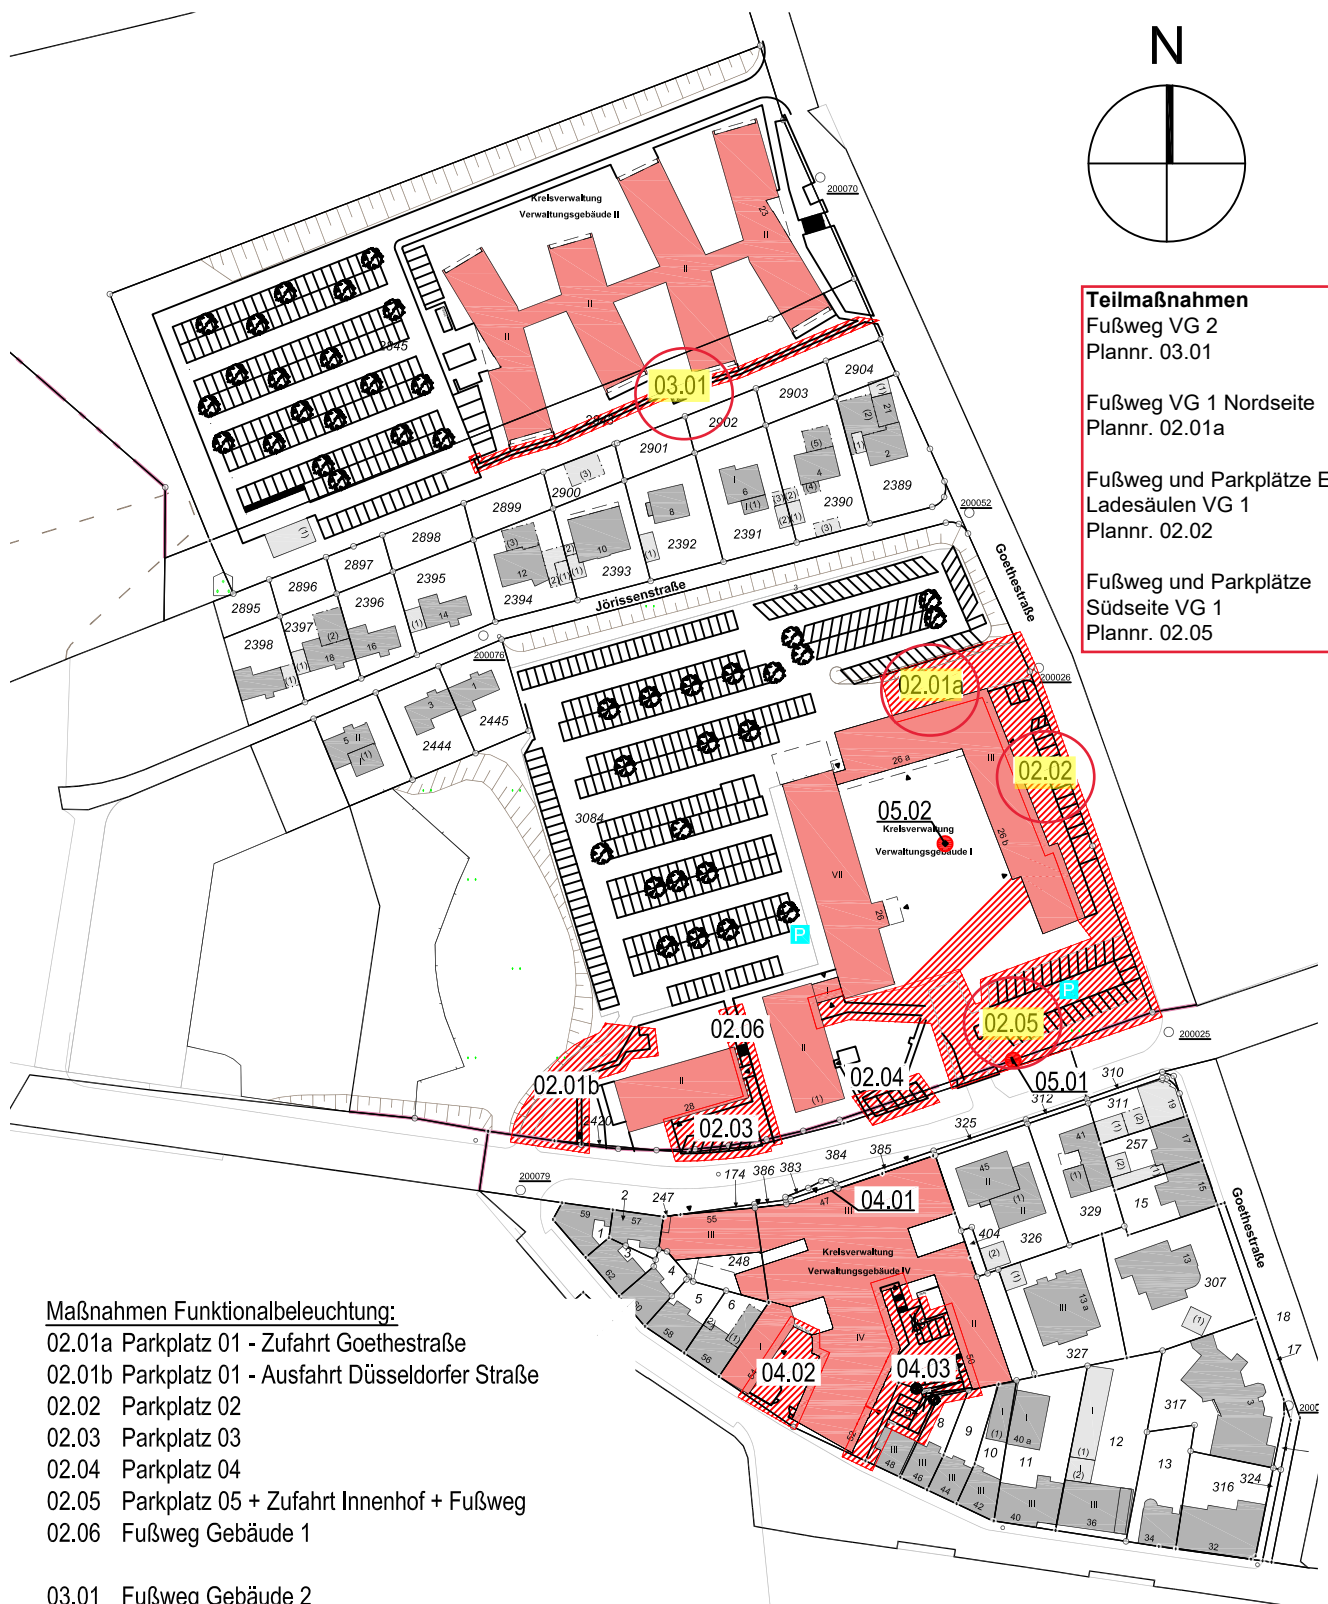
**Teilmaßnahmen**

Fußweg VG 2
Plannr. 03.01

Fußweg VG 1 Nordseite
Plannr. 02.01a

Fußweg und Parkplätze E-
Ladesäulen VG 1
Plannr. 02.02

Fußweg und Parkplätze
Südseite VG 1
Plannr. 02.05

Maßnahmen Funktionalbeleuchtung:

- 02.01a Parkplatz 01 - Zufahrt Goethestraße
- 02.01b Parkplatz 01 - Ausfahrt Düsseldorfer Straße
- 02.02 Parkplatz 02
- 02.03 Parkplatz 03
- 02.04 Parkplatz 04
- 02.05 Parkplatz 05 + Zufahrt Innenhof + Fußweg
- 02.06 Fußweg Gebäude 1

03.01 Fußweg Gebäude 2

04.01 Gebäude 4 - Gebäudeeingänge Düsseldorfer Straße

04.02 Gebäude 4 - Innenhof 1

04.03 Gebäude 4 - Innenhof 2

Maßnahmen Fassaden und Außenwirkung:

05.01 Versetzen Infosteile

05.02 "Tuchführung"-Skulptur

F		
E		
D		
C		
B		
A		
Index	Datum	Gez.

VORABZUG

Projekt Lichtplanung Umfeld Kreisverwaltung Mettmann		Bauherr  Kreis Mettmann		Geprüft / Freigegeben	
Planinhalt Übersicht Maßnahmen		Datum 15.05.2020	Maßstab 1:2000	Blattformat DIN A4 (297 x 210)	Gezeichnet bf
	Dtl.-Ing. Uwe Knappschneider + Dtl.-Ing. Sonja Diemer Platz-/Hagen-Str. 11 D-42119 Wuppertal Telefon 0202 - 69516-0 Telefax 0202 - 69516-16 info@lichtraum-studio.de www.lichtraum-studio.de	Projektnummer P180804	Gewerk LI	Lph 03 05	Plantyp und Nr. LP01
		Index .	Status V	Freitext	