

Objektplanung	Landschaftsarchitekten	
Davids Terfrüchte + Partner	gez.: dtp-dm	
	Aufgestellt:	

Gezeichnet: dm	
Geprüft: da	
Maßstab im Original: 1:500	
Datum: 26.01.2010	
Format: A3	
Plan-Nr.: WU_II_2.13	
Sachkonto/ Beschluss:	



Kreis Mettmann



Stadt Heiligensberg
Hauptstraße
42579 Heiligensberg

Projektsteuerung | Objektplanung:

Davids Terfrüchte + Partner

Landschaftsarchitekten

Im Löwental 76
45239 Essen
tel. 02 01 - 74 73 61 0
fax. 02 01 - 74 73 61 10
post@dtf-essen.de


Objektplanung

Davids Terfrüchte + Partner

Landschaftsarchitekten

gez.: dtp-dm

Aufgestellt:

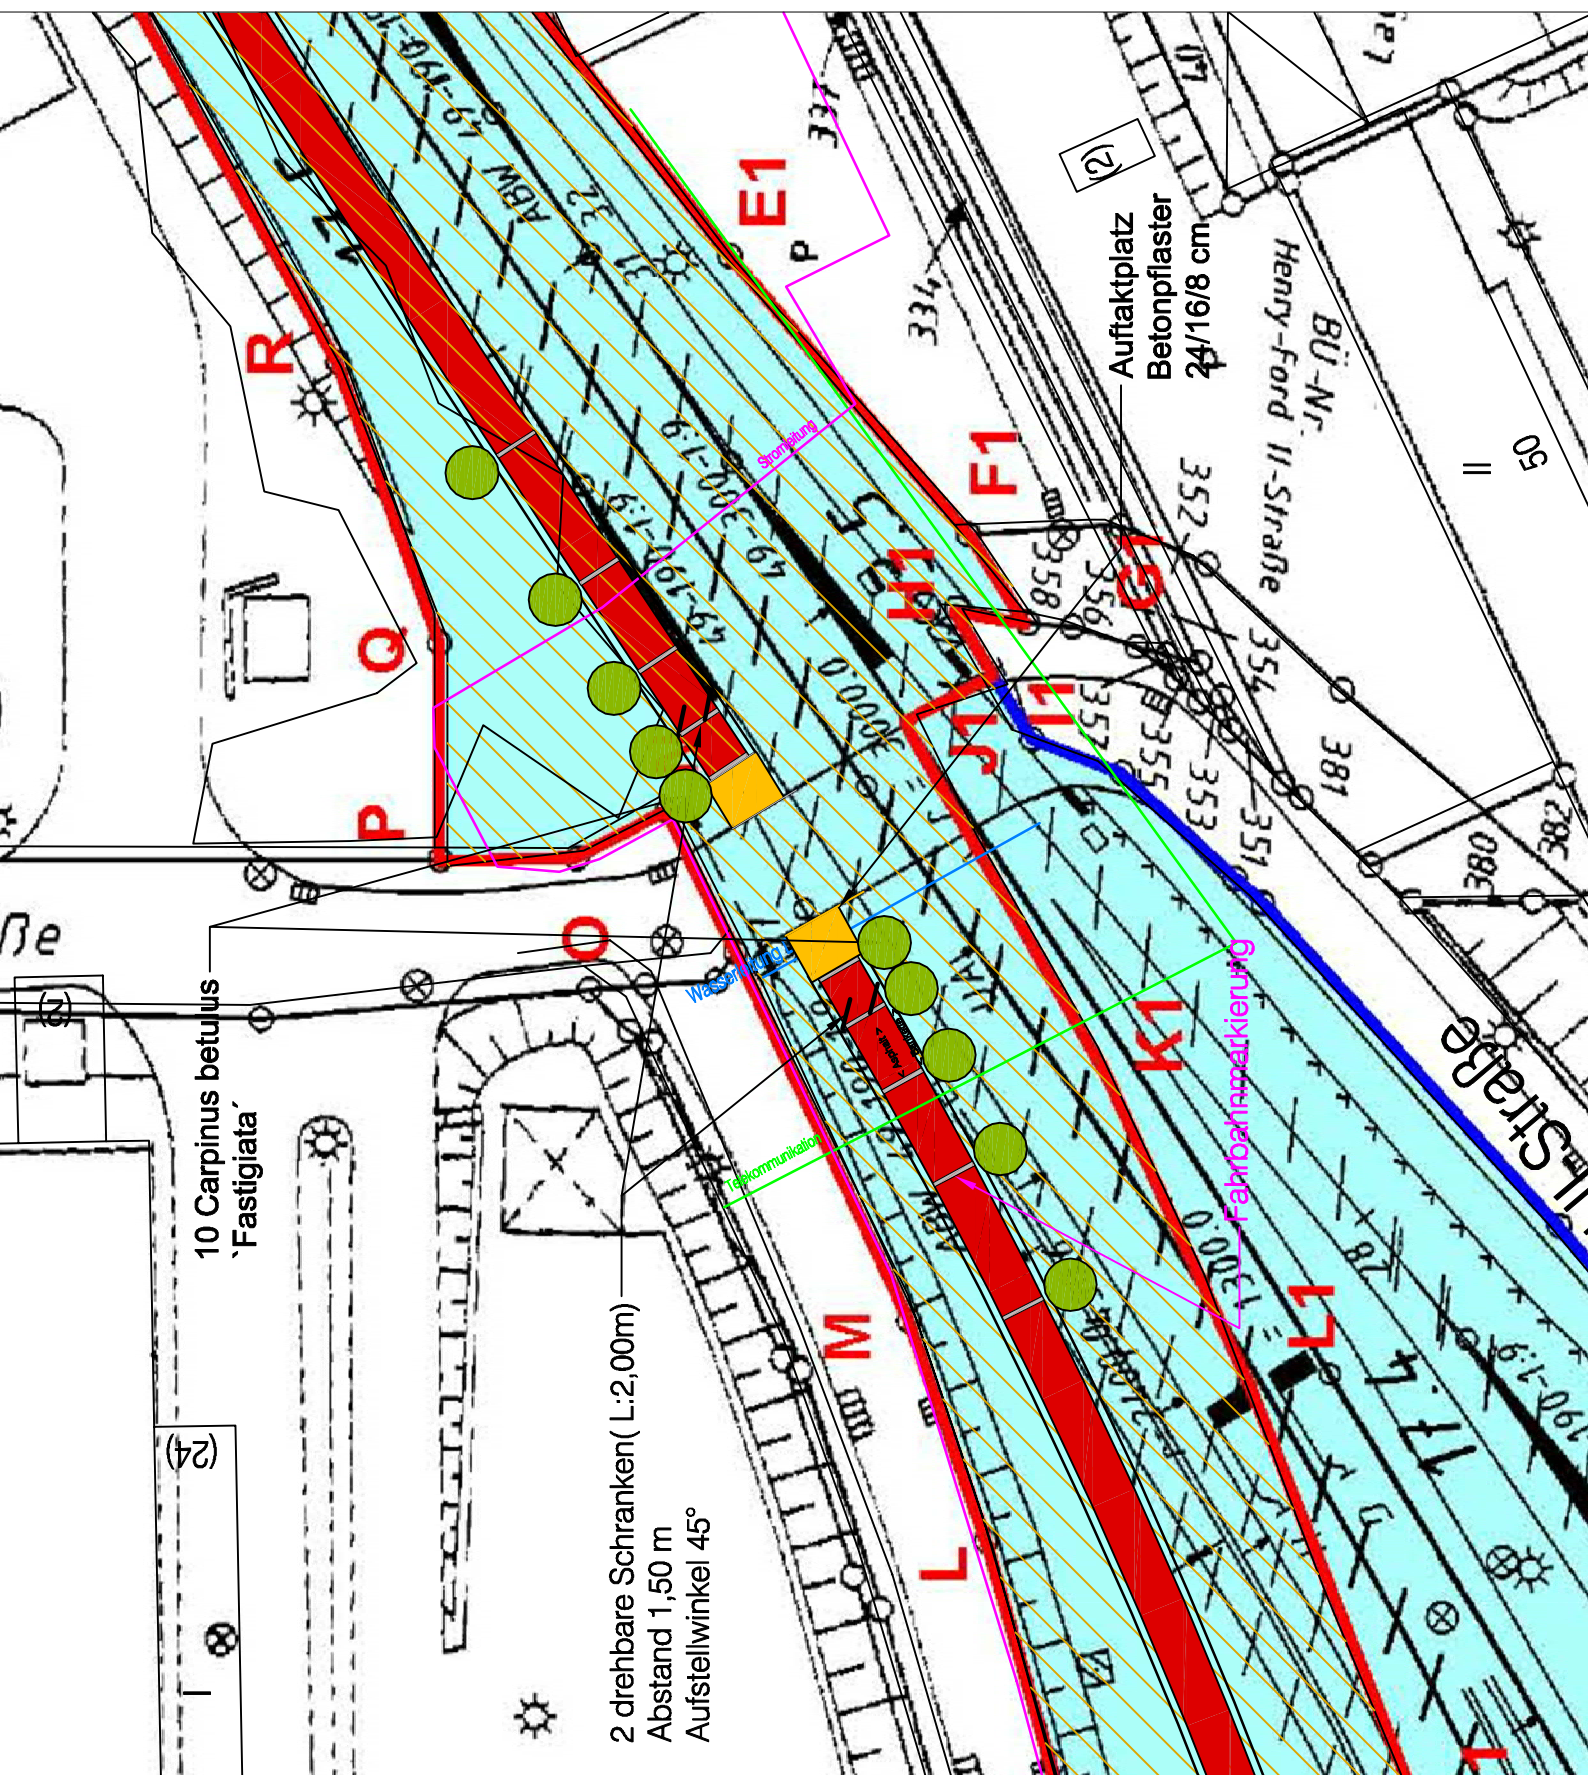

Gezeichnet: dm	
Geprüft: da	
Maßstab im Original: 1:500	
Datum: 05.03.2010	
Format: A3	
Plan-Nr.: WU_II_2.15	
Sachkonto/ Beschluss:	

Projektträger:



Kreis Mettmann



Stadt Heiligenhaus

Kreis Mettmann
Düsseldorfer Straße 26
40822 Mettmann

Stadt Heiligenhaus
Hauptstraße
40579 Heiligenhaus


Projektsteuerung | Objektplanung:

Davids Terfrüchte + Partner

Landschaftsarchitekten

Im Löwental 76
45239 Essen
tel. 02 01 - 74 73 61 0
fax. 02 01 - 74 73 61 10
post@dtf-essen.de

Objektplanung	
Davids Terfrüchte + Partner	
gez.: dtp-dm	
Aufgestellt:	

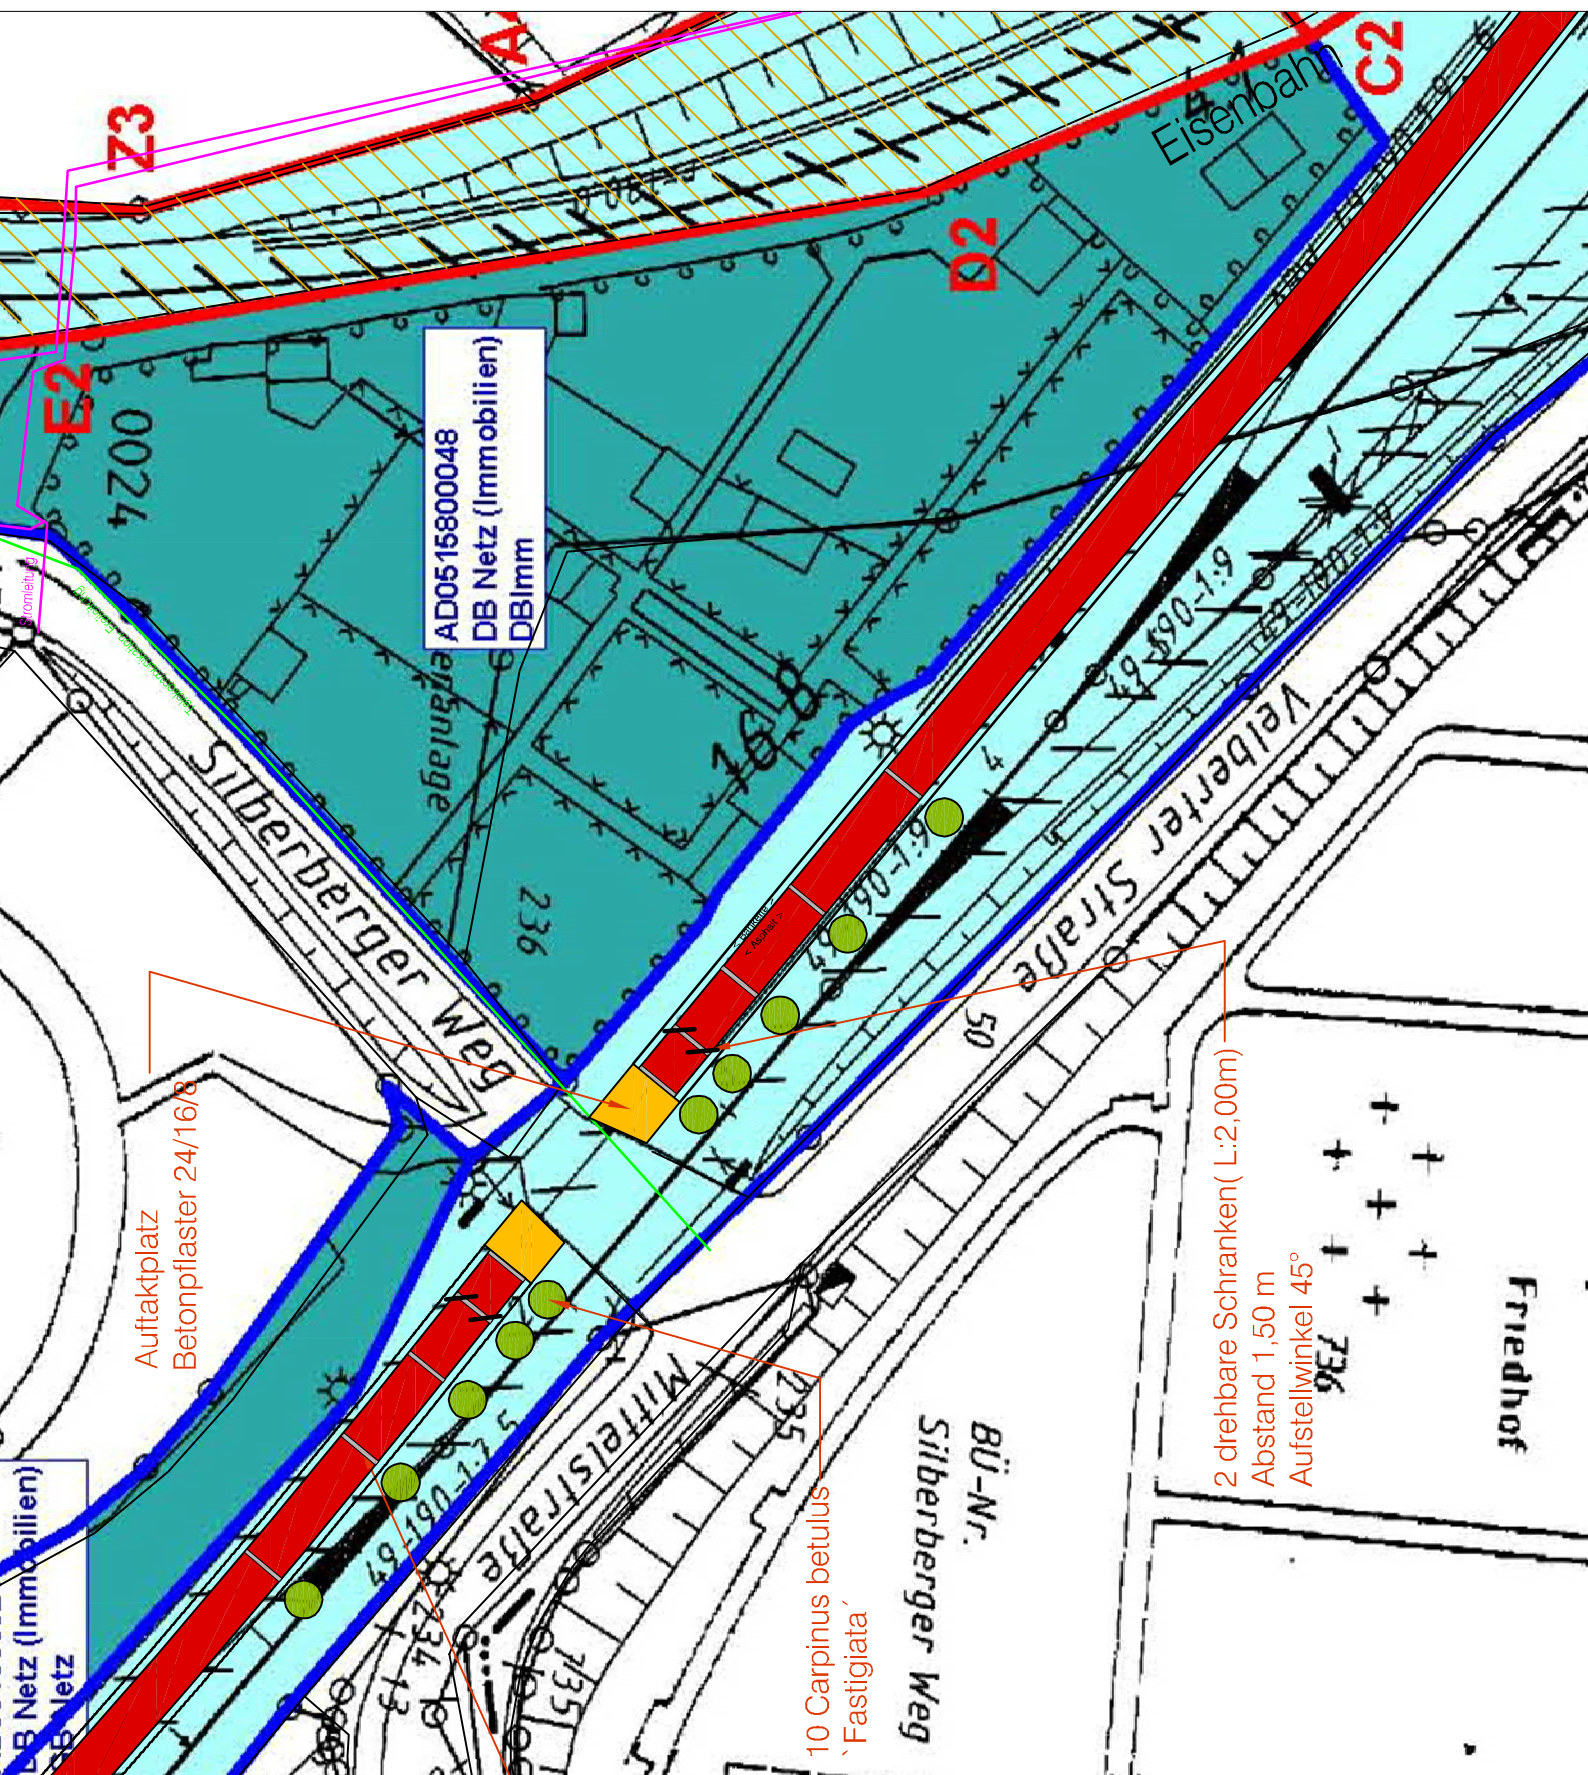

gearbeitet: dnt	
gezeichnet: dm	
geprüft: da	
Maßstab im Original: 1:1.000	
Datum: 14.04.2010	
Format: A3	
Plan-Nr.: WU_IL_2.16	
Sachkonto/ Beschluss:	

Projektträger:



Kreis Mettmann

Stadt Heilige
Hauptstraße
42579 Heilige

Projektsteuerung | Objektplanung:

Davids Terfrüchte + Partner
Landschaftsarchitekten

Im Löwental 76
45239 Essen
tel. 02 01 - 74 73 61 0
fax. 02 01 - 74 73 61 10
post@dtf-essen.de

Objektplanung

Davids Terfrüchte + Partner
Landschaftsarchitekten

Aufgestellt: gez.: dtp-dm



