

Y+2561310.558 X+5683671.695
 2561350 2561400 2561450 2561500 2561550 2561600 Y+2561614.558 X+5683671.695

Bauanfang
 Abschnitt NP47070580 - 4707063A
 auf der L239, Abs.Nr. 1
 Station ca. 6,315 km

L 239 Ratingen-Hasselbeck, Schwarzbachtal
 Beseitigung eines Erdrutschschadens
 Grundplan, Auftrags-Nr.: 2111057
 Top-Aufnahme: Hr. Kamps (01/2011)
 CAD-Bearbeitung: Hr. Meier (01/2011)
 Katasterstand: 02/2011
 Netz 77 / DHHN92
 Geprüft: Hr. KAISER
 Top-Aufnahme-Ergänzung: Hr. Kamps (01/2011)
 CAD-Bearbeitung : Hr. Poryadin (06/2011)

LEGENDE

Bestand


- FM4 Bach, bedingt naturnah
- AG90, Ia11 Laubwald mit starkem Baumholz
- BE100, Ia11 Ufergehölz mit starkem Baumholz
- EA1 Grünland
- HA0 intensiv genutzter Acker
- HJ2 Zier- und Nutzgarten
- VA1 Bankett
- VA2 Straßenböschung ohne Gehölze
- VB7 Weg, unversiegelt
- VF0 versiegelte Flächen
- L Landschaftsschutzgebiet

Konflikte

- K1** Versiegelung : 403 qm
- K2** Inanspruchnahme von Gehölzbeständen
Laubwald : 2485 qm
- K3** Gefährdung von Gehölzen
während der Bauphase
- K4** Arbeitsstreifen, bauzeitliche Inanspruchnahme

Gemeinde Ratingen
 Gemarkung Hasselbeck
 Flur 10

Bauende
 Abschnitt NP47070580 - 4707063A
 auf der L239, Abs.Nr. 1
 Station ca. 5,990 km

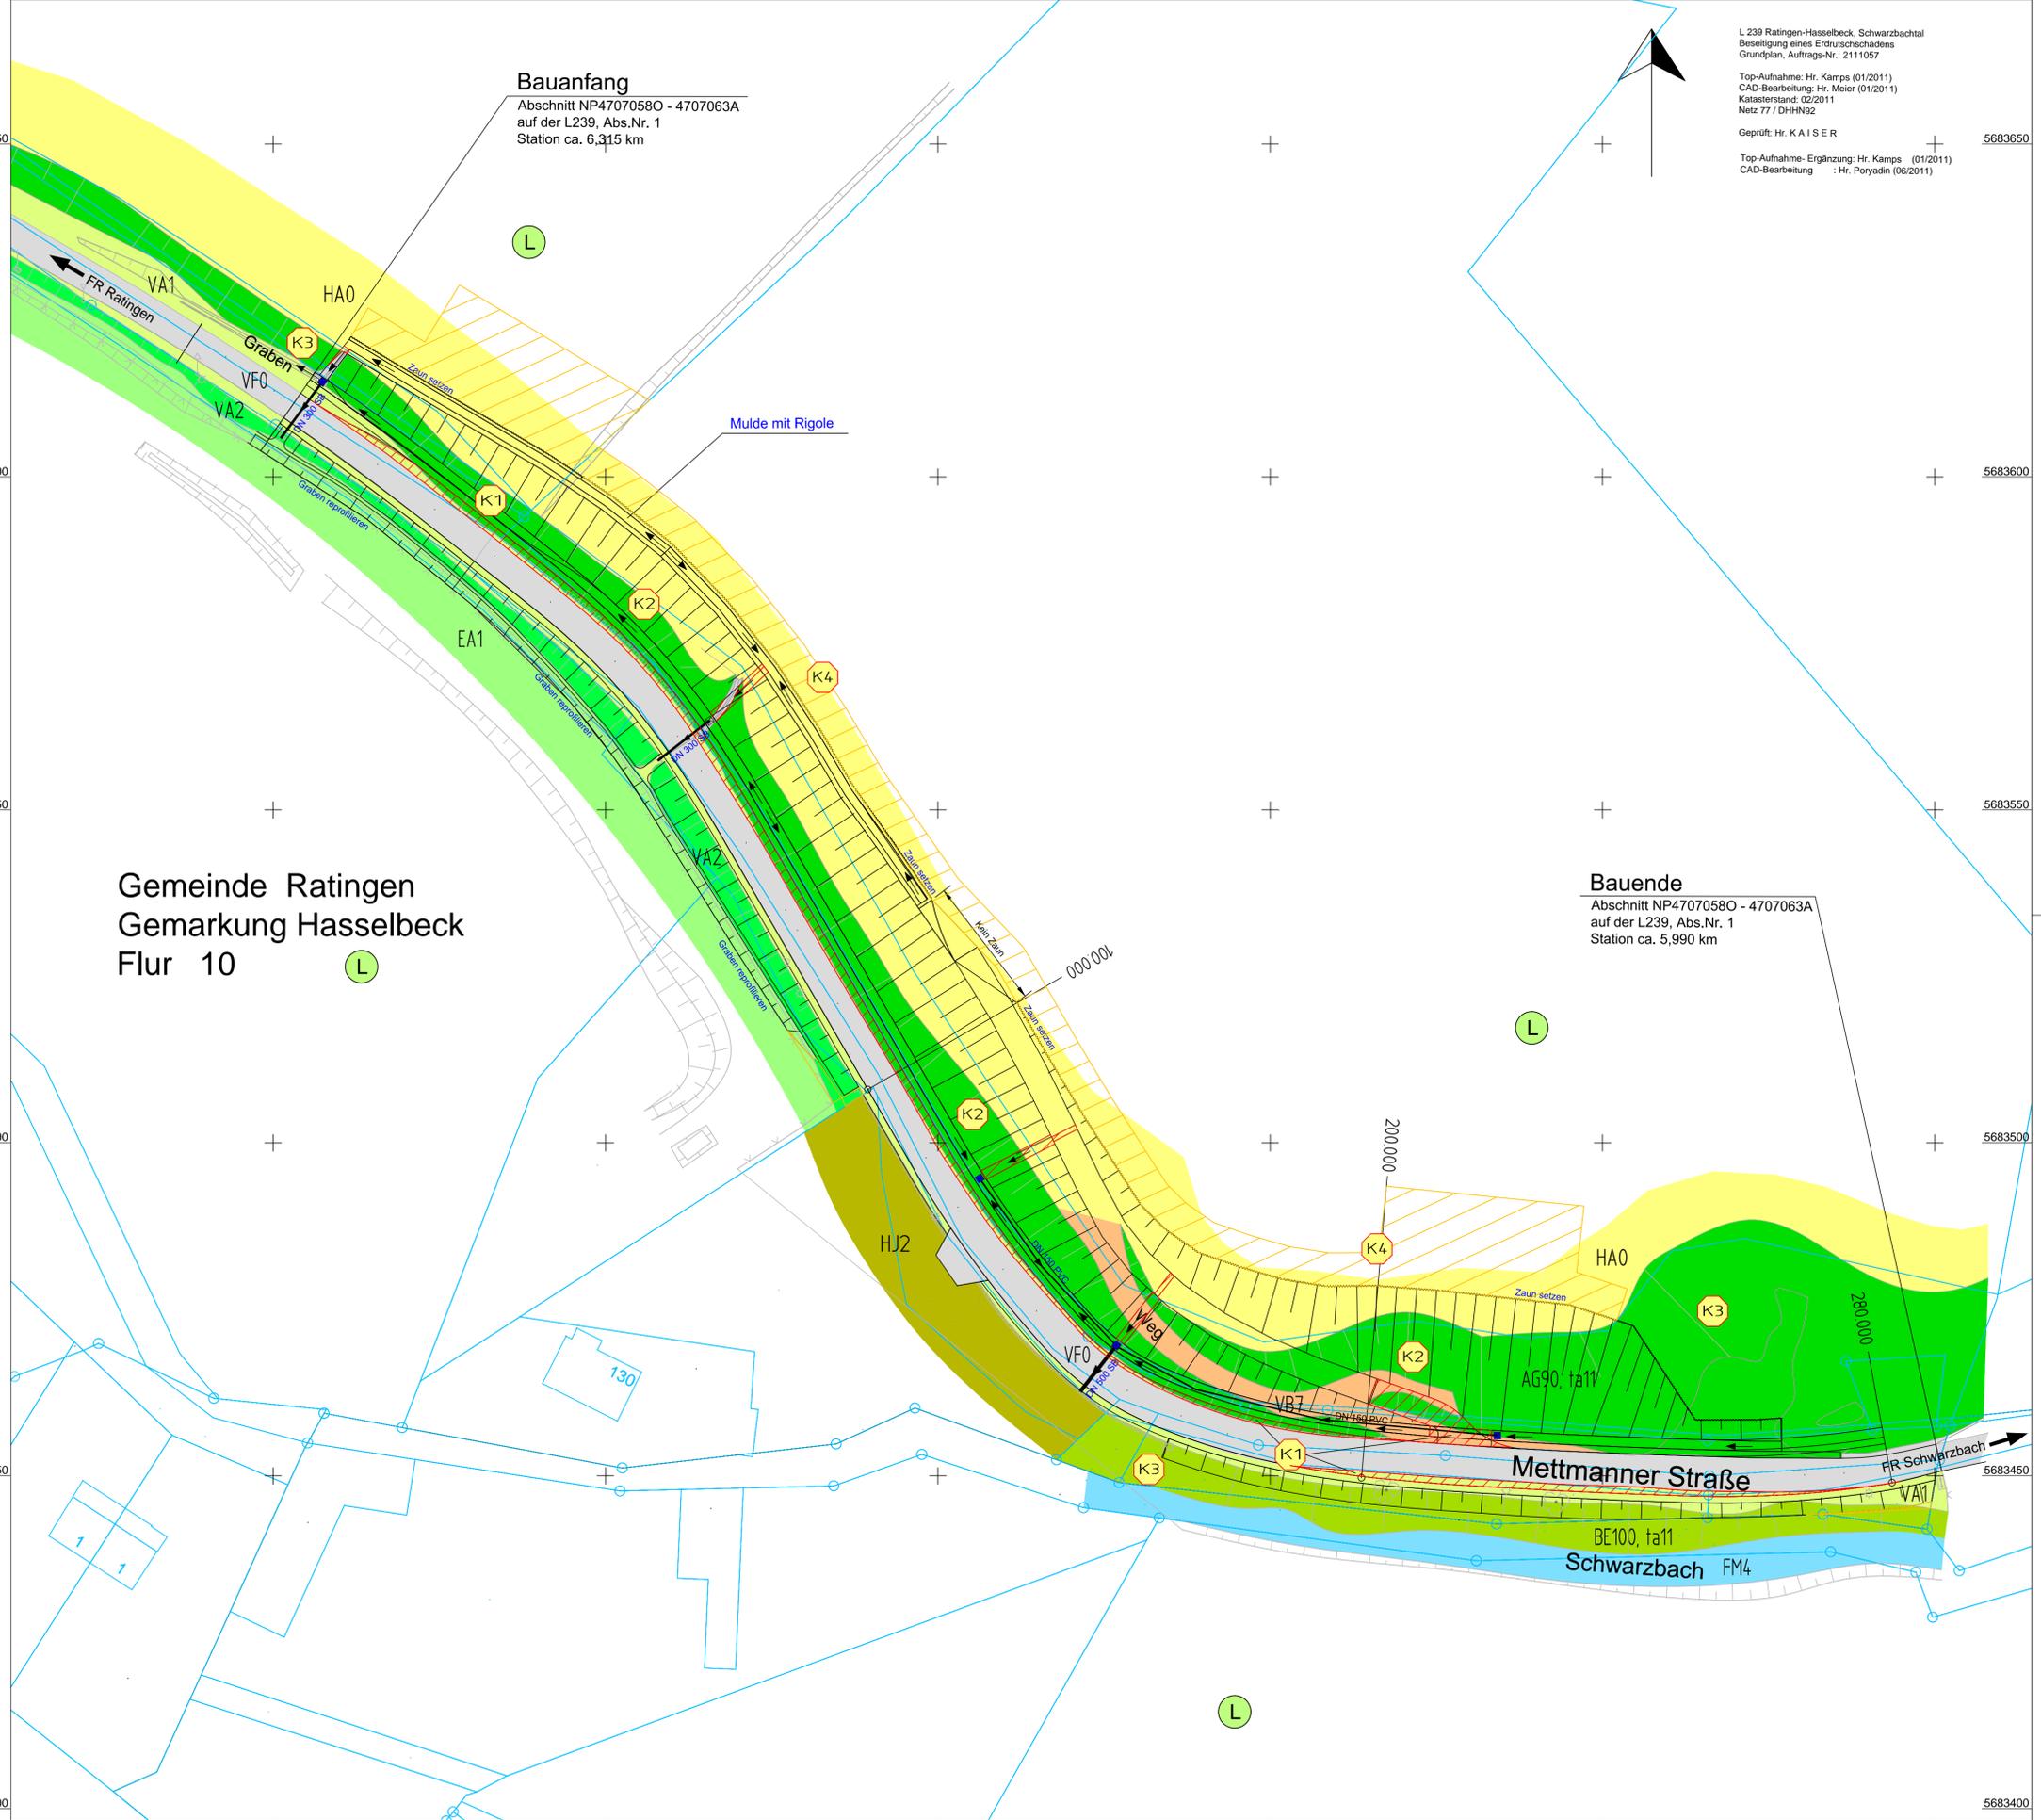

Y+2561310.558 X+5683398.195
 2561350 2561400 2561450 2561500 2561550 2561600 Y+2561614.558 X+5683398.195

Regionalniederlassung Nordrhein	Straßen.nrw <small>Landesbetrieb Straßenbau, Nordrhein-Westfalen</small>	Projekt-Nr. 48-0244	Unterlage 9.1
		Bestands- und Konfliktplan BK 1	
Straße: L 239 Nächster Ort: Ratingen		Bau-Km 0+000 bis 0+287,190	
Entwurfsplanung Ausbau der Mettmanner Straße - L 239 - in Ratingen-Hasselbeck / Schwarzbachtal		M: 1:500	Aufgestellt: 01.09.2011

Y+2561310.558 X+5683671.695

Bauanfang
Abschnitt NP47070580 - 4707063A
auf der L239, Abs.Nr. 1
Station ca. 6,315 km

L 239 Ratingen-Hasselbeck, Schwarzbachtal
Beseitigung eines Erdrutschschadens
Grundplan, Auftrags-Nr.: 2111057
Top-Aufnahme: Hr. Kamps (01/2011)
CAD-Bearbeitung: Hr. Meier (01/2011)
Katasterstand: 02/2011
Netz 77 / DHHN92
Geprüft: Hr. KAISER
Top-Aufnahme-Ergänzung: Hr. Kamps (01/2011)
CAD-Bearbeitung : Hr. Poryadin (06/2011)

Legende

Maßnahmen

- Aufforstung
- Gehölzpflanzung auf Straßenböschung
- Sukzession
- Wildrasenmischung mit Kräutern
- Landschaftsrasen
- Weg, unversiegelt
- versiegelte Fläche (Gebäude, Straßen usw.)
- Schutzmaßnahmen während der Bauzeit
- Bautabuzone
- Arbeitsstreifen, bauzeitliche Inanspruchnahme

Maßnahmen Nr. Bezug zur Konfliktnummer

A1	K1, K2, K3
----	------------

Entsiegelung Erläuterung der Maßnahme

S = Schutzmaßnahme
A = Ausgleichsmaßnahme
G = Gestaltungsmaßnahme
V = Vermeidungsmaßnahme

A1	K2	G1	
Aufforstung von standortgerechtem Laubwald		Einsatz von Landschaftsrasen	
S1	K3	G2	K2
Anlage eines Schutzzaunes während der Bauphase gemäß DIN 18 920 sowie RAS-LP 4		Einsatz einer Wildrasenmischung mit Kräutern	
S2	K3	G3	K2
Anlage eines Stammschutzes während der Bauzeit		Bepflanzung mit Bäumen und Sträuchern der hpnV	
S3	K3		
Bautabuzone			
V1			
Rodung der Gehölze von Anfang Oktober bis Ende Februar (außerhalb der Brutzeit)			
V2			
Wiederherstellung des unversiegelten Weges mit nachfolgender Entwicklung einer Wildkrautflur durch natürliche Sukzession			

Gemeinde Ratingen
Gemarkung Hasselbeck
Flur 10

Bauende
Abschnitt NP47070580 - 4707063A
auf der L239, Abs.Nr. 1
Station ca. 5,990 km

Regionalniederlassung Niederrhein		Straßen.nrw <small>Landschaftsbau Straßenbau Nordrhein-Westfalen</small>	
Straße	von NK / Abschnitt	nach NK / Abschnitt	Stationsbereich
L 239	47070580 / 1	4707063A / 15	6+275 - 6+563
Nächster Ort: Ratingen			Projekt-Nr. 48-0244
			Unterlage 9.2
			Blatt Nr. LM 1
Bau-km -0+030.000 - 0+287.190			
Ersatz für Ersatz durch			
Ausbau der Mettmanner Straße - L239 - in Ratingen-Hasselbeck / Schwarzbachtal			
Entwurfsplanung			
ges. Bau-km -0+030.000 - 0+287.190			
Landschaftspflegerischer Maßnahmenplan			
Maßstab 1 : 500			
Grundplan erstellt	Datum	Zeichen	Nr.
bearbeitet	09/2011	FCV/Name	
gezeichnet	09/2011	Haider	
geprüft	09/2011	Kruppa	
Aufgestellt:			
Ort, den			
Der Leiter der Regionalniederlassung Niederrhein			
i.A. (Gerhard Decker)			

Y+2561310.558 X+5683398.195