





Übersichtsplan:

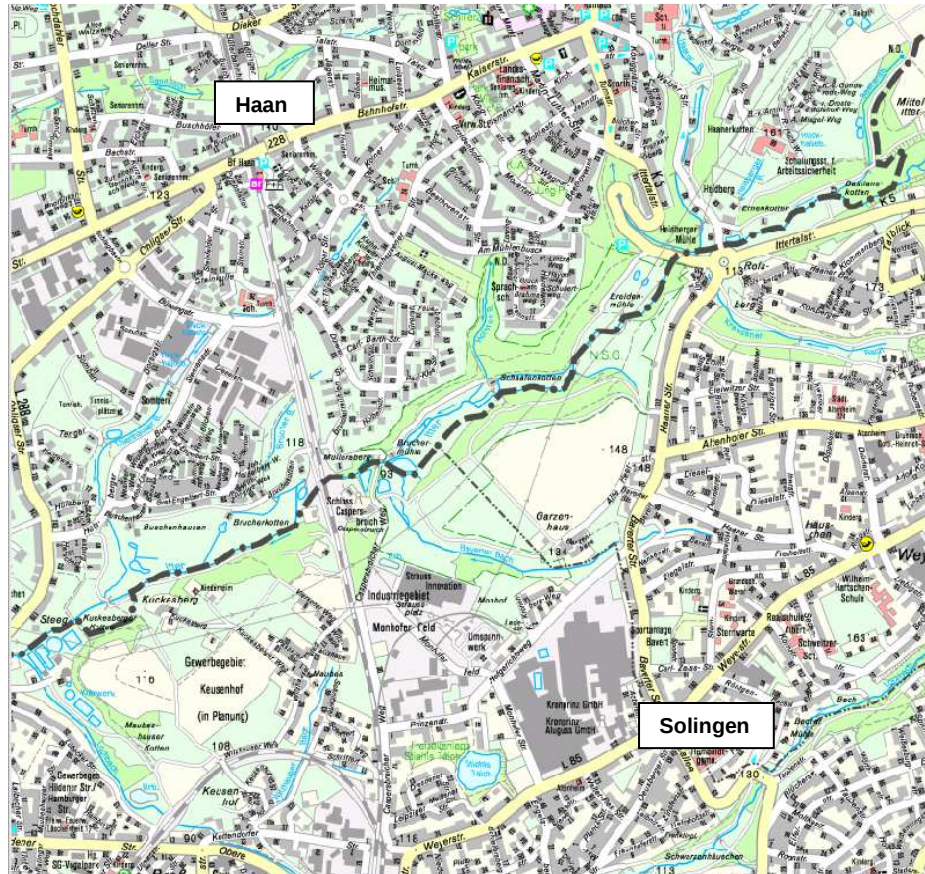

Auszug aus dem Landschaftsplan:

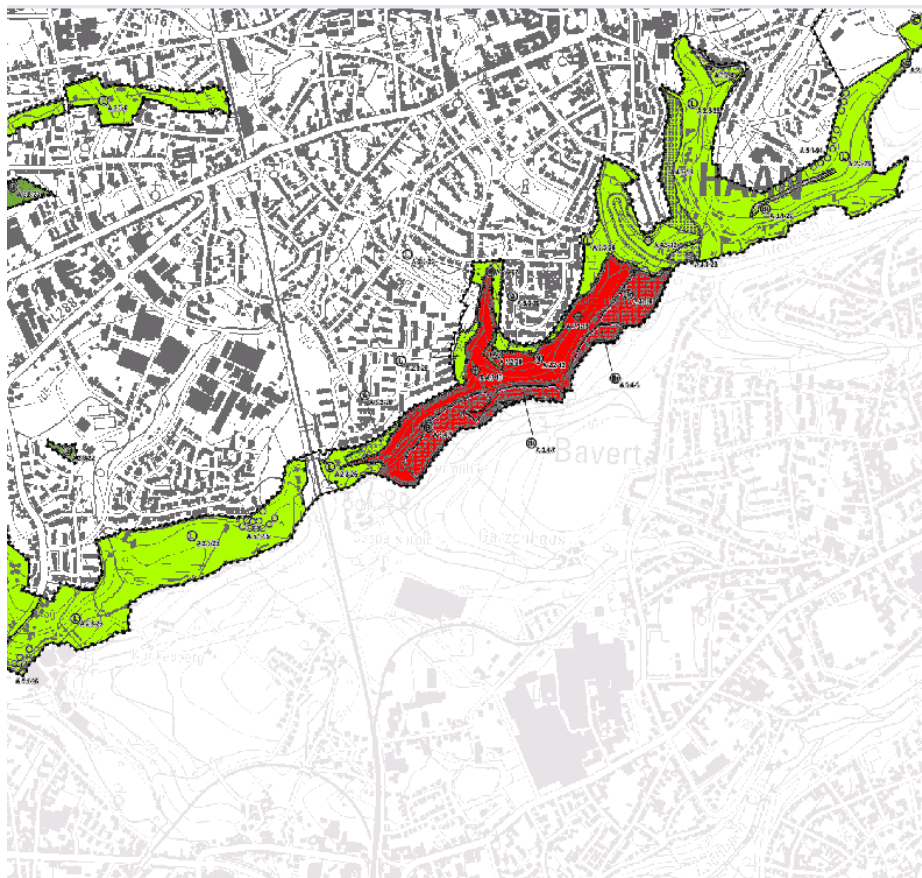

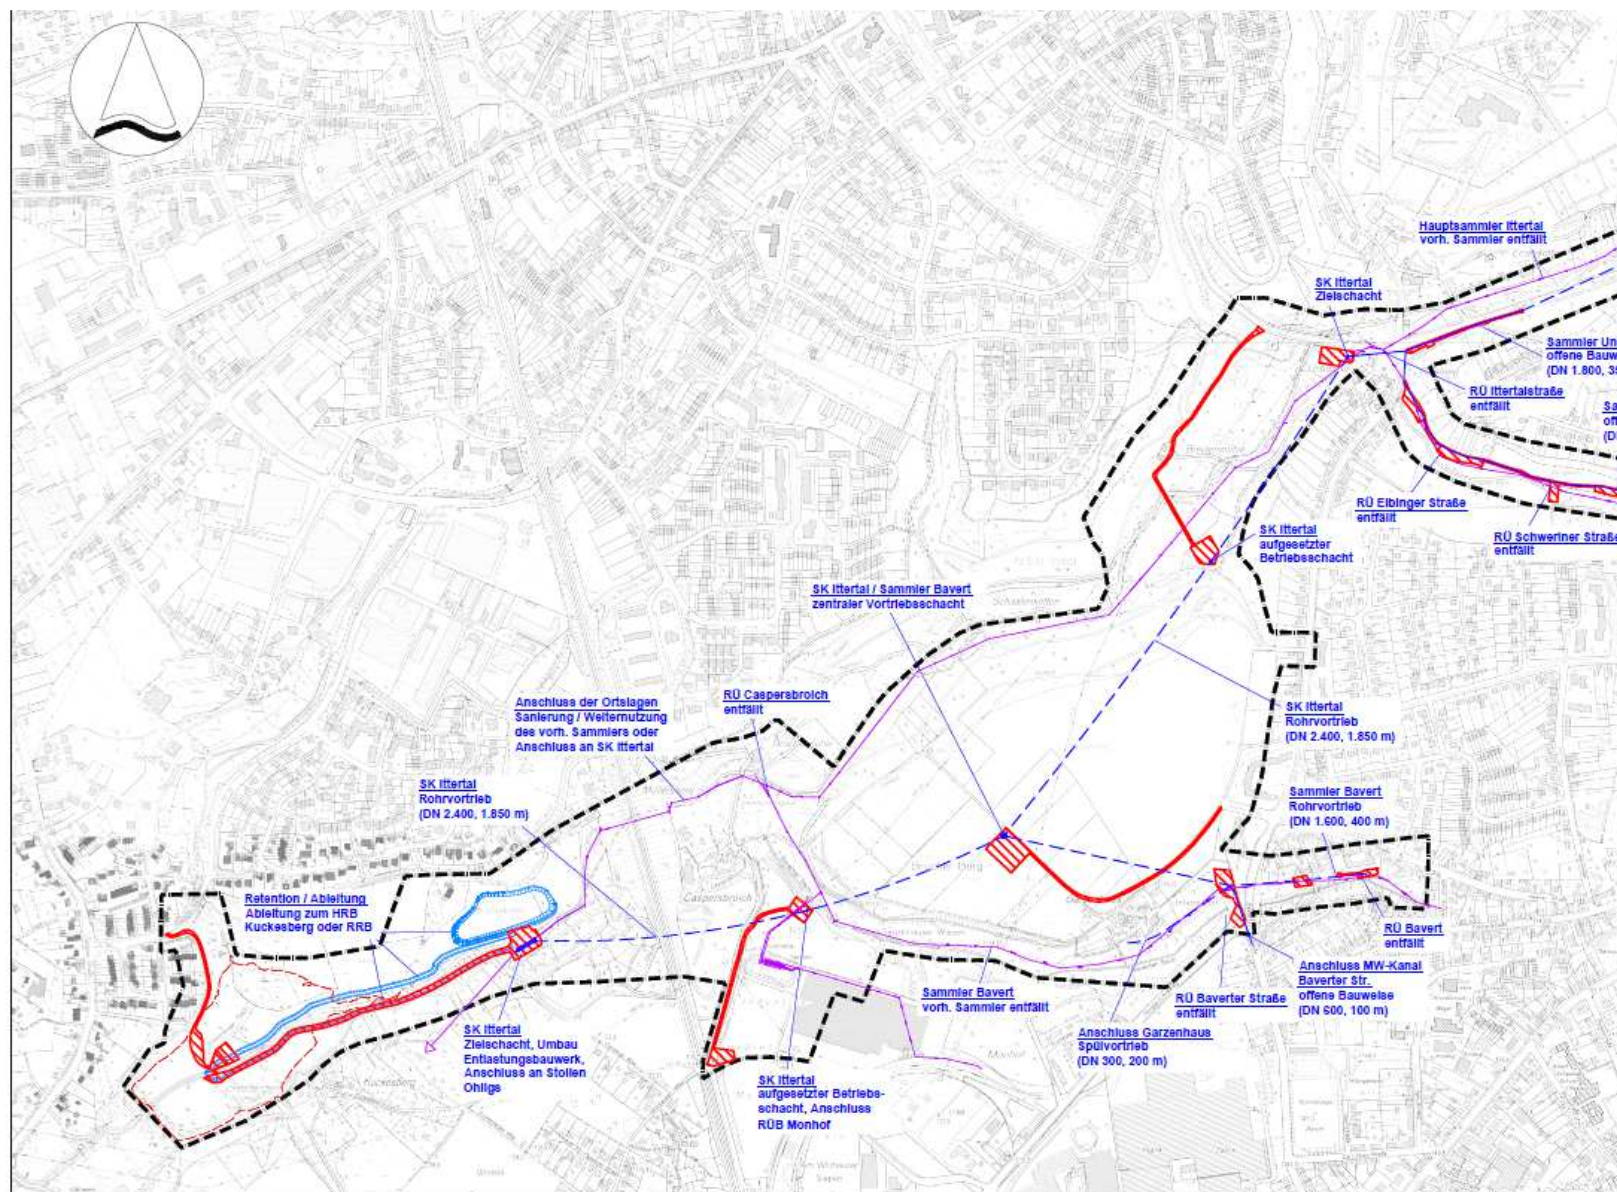

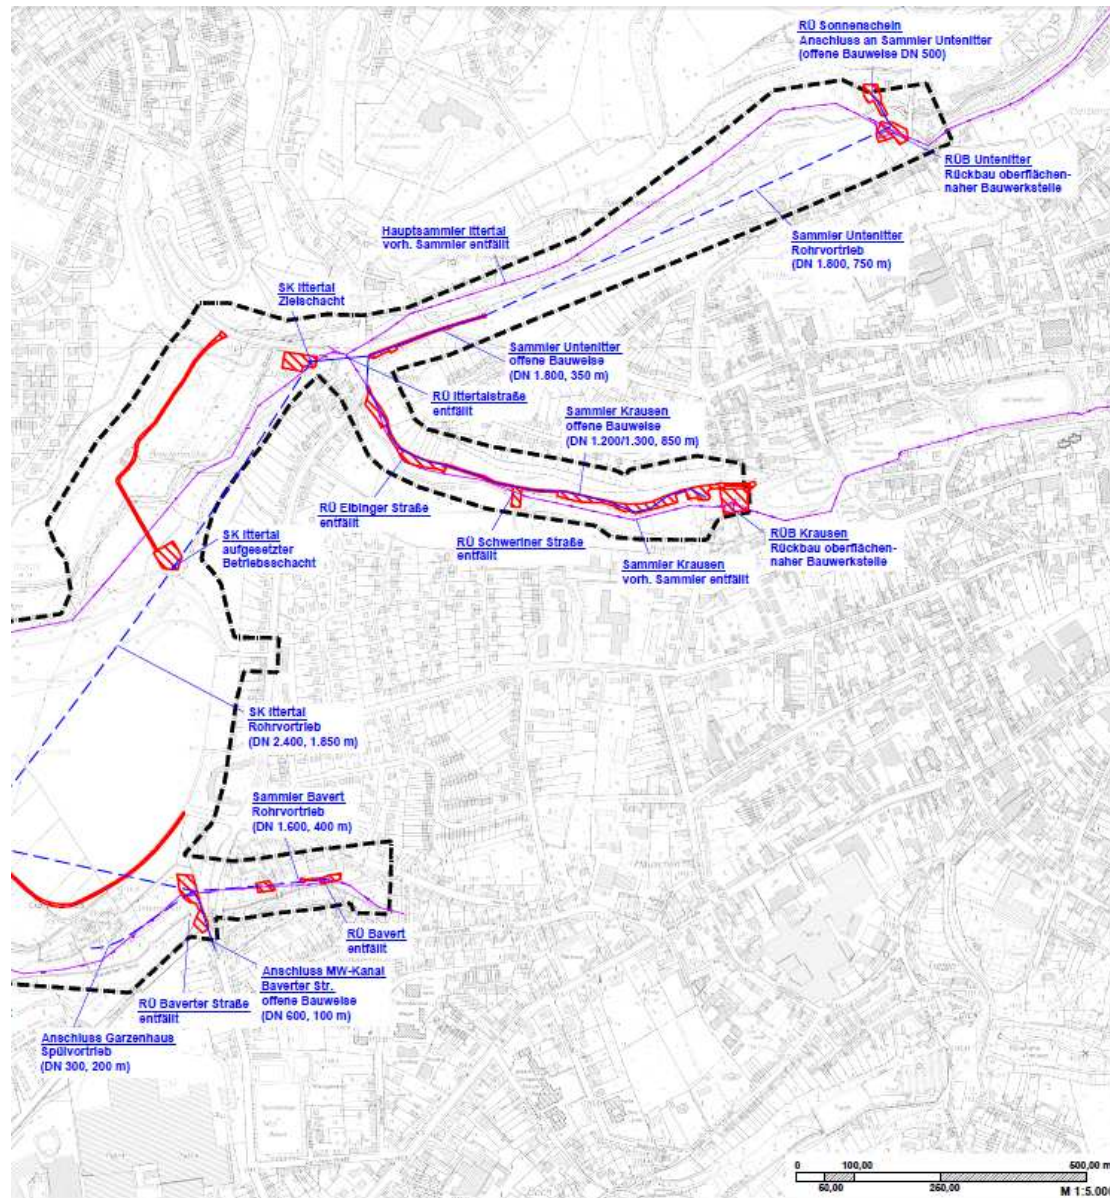

Zentrale Variante: Übersicht

Planung

- Kanalbau: offene Bauweise
- Kanalbau: unterirdischer Vortrieb
- alternative Retentionsvarianten

Bestand

- Kanalbestand
- Stauziel HRS Kuckesberg

Eingriff

- angenommener Eingriffsbereich

sonstige Darstellung

- Untersuchungsraum

BERGISCH-RHEINISCHER WASSERVERBAND	
LE – Zentrale Variante – Übersicht	
Ingolf Hahn Landesfachverbände SELB-ADW und Ingenieure Sonnenweg 56 43149 Essen Tel.: 0201/772 04 94 0 Fax: 0201/772 04 94 1 info@hahn-plan.de www.hahn-plan.de	
Hahn-Graben, im Januar 2012	Maßstab: 1:5.000
Geschäftsführer	Geschäfts-/Fachbereichsleiter
Blatt-Nr.: LE/2-1 Zeichnungs-Nr.:	
gemessen:	gezeichnet: PIE
	bearbeitet: SCHM/PIE

