

5672400

5672500

3236500

32365400

32365900


32366500



**Kreis Mettmann**  
**Katasteramt**  
 Goethestraße 23  
 40822 Mettmann

Flurstück: 120  
 Flur 23  
 Gemarkung: Hilden  
 An der Bibelskirch, Hilden

Maststab 1 : 1000

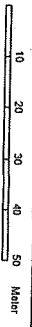


© Kreis Mettmann

**Auszug aus dem**  
**Liegenschaftskataster**  
 Flurkarte NRW 1:1000

Erstellt: 26.02.2013  
 Zeichen: 05K31G016 1003-30030

Gefertigt im Auftrag des Kreises Mettmann durch: Stadt Hilden, Am Rathaus 1, 40721 Hilden



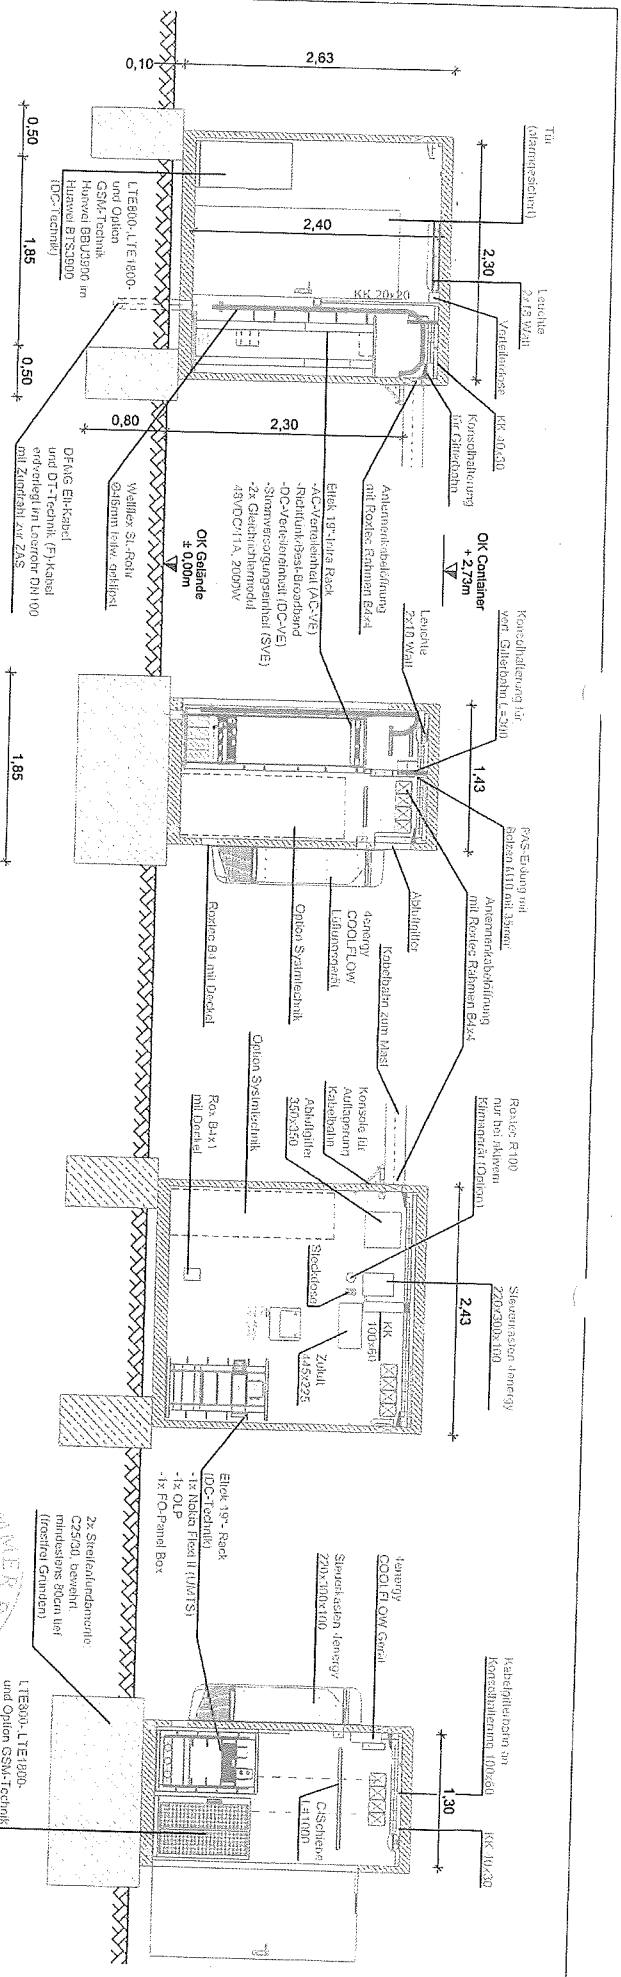


Schnitt A-A  
M 1 : 50 / DIN A3

Schnitt B-B  
M 1 : 50 / DIN A3

Schnitt C-C  
M 1 : 50 / DIN A3

Schnitt D-D  
M 1 : 50 / DIN A3

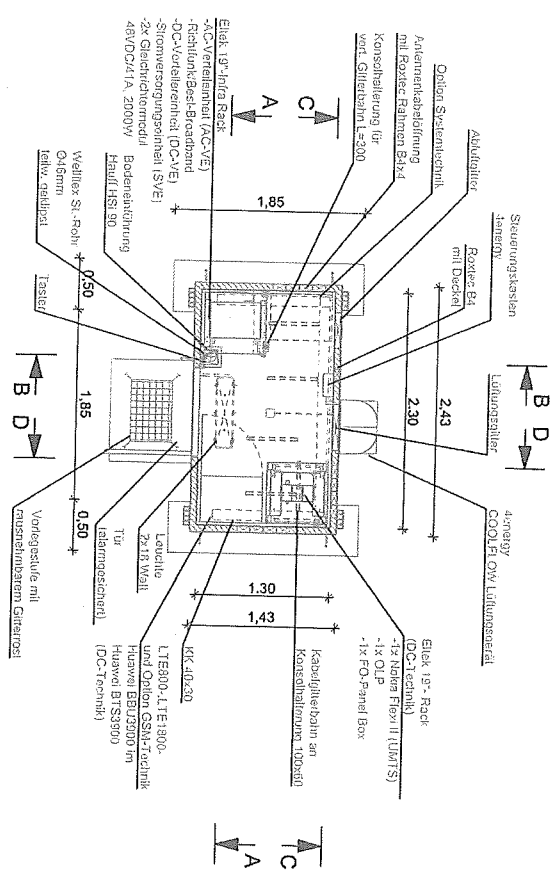

Draufsicht Leichtbau Cadolo-Container Typ 1  
M 1 : 50 / DIN A3

<b>Genehmigungsplanung</b> a Vorsehung Mast-Standard-Einrichtung Vermessungsplan, Überarbeitung Außenanfertigungsdiere Entwurfsplanung Index Art der Änderung		28.08.2013	04.03.2013	04.03.2013
<b>Auftraggeber</b> Kennung: KY 4855 Deutsche Telekom Technik GmbH Niederlassung Köln Tel. 0221 / 45 58223 Köln Fax 0221 / 45 58223 Köln Freigebe: (Name, Datum)		<input type="checkbox"/> Auftraggeber Kennung: Freigebe: (Name, Datum)
<b>Deutscher Auftraggeber</b> DMG Deutsche Funkturm GmbH Regenerstraße 12 50823 Köln Fax 0221 / 94 99 74 - 1299 Freigebe: (Name, Datum)		Freigebe: (Name, Datum) Planungsbüro (DFMG/Extern) Freigebe: (Name, Datum)	<b>EURO POLES</b> Projektbüro Rheinberg Zenostraße 12 42699 Solingen Fax 0221 / 93 99 74 - 1299 Freigebe: (Name, Datum)	
<b>Freigeber</b> (Name, Datum) Planungsstatus: Genehmigungsplanung		Datum 28.08.13 04.03.13 04.03.13		Datum 28.08.13
<b>Verleiher</b> DMG/US-Standardformname DMG/Standardadresse 1531550 Hilden 110 Im Loch/An der Bibbelkirch, 40724 Hilden		Datum 28.08.13 04.03.13 04.03.13		Datum 28.08.13
Blatt Nr. 5		Blatt Nr. 5		Blatt Nr. 5



Handwritten notes and signatures in the bottom right corner of the page.

