


**Gemeinde Erkrath  
Gemarkung Hochdahl  
Flur 49**

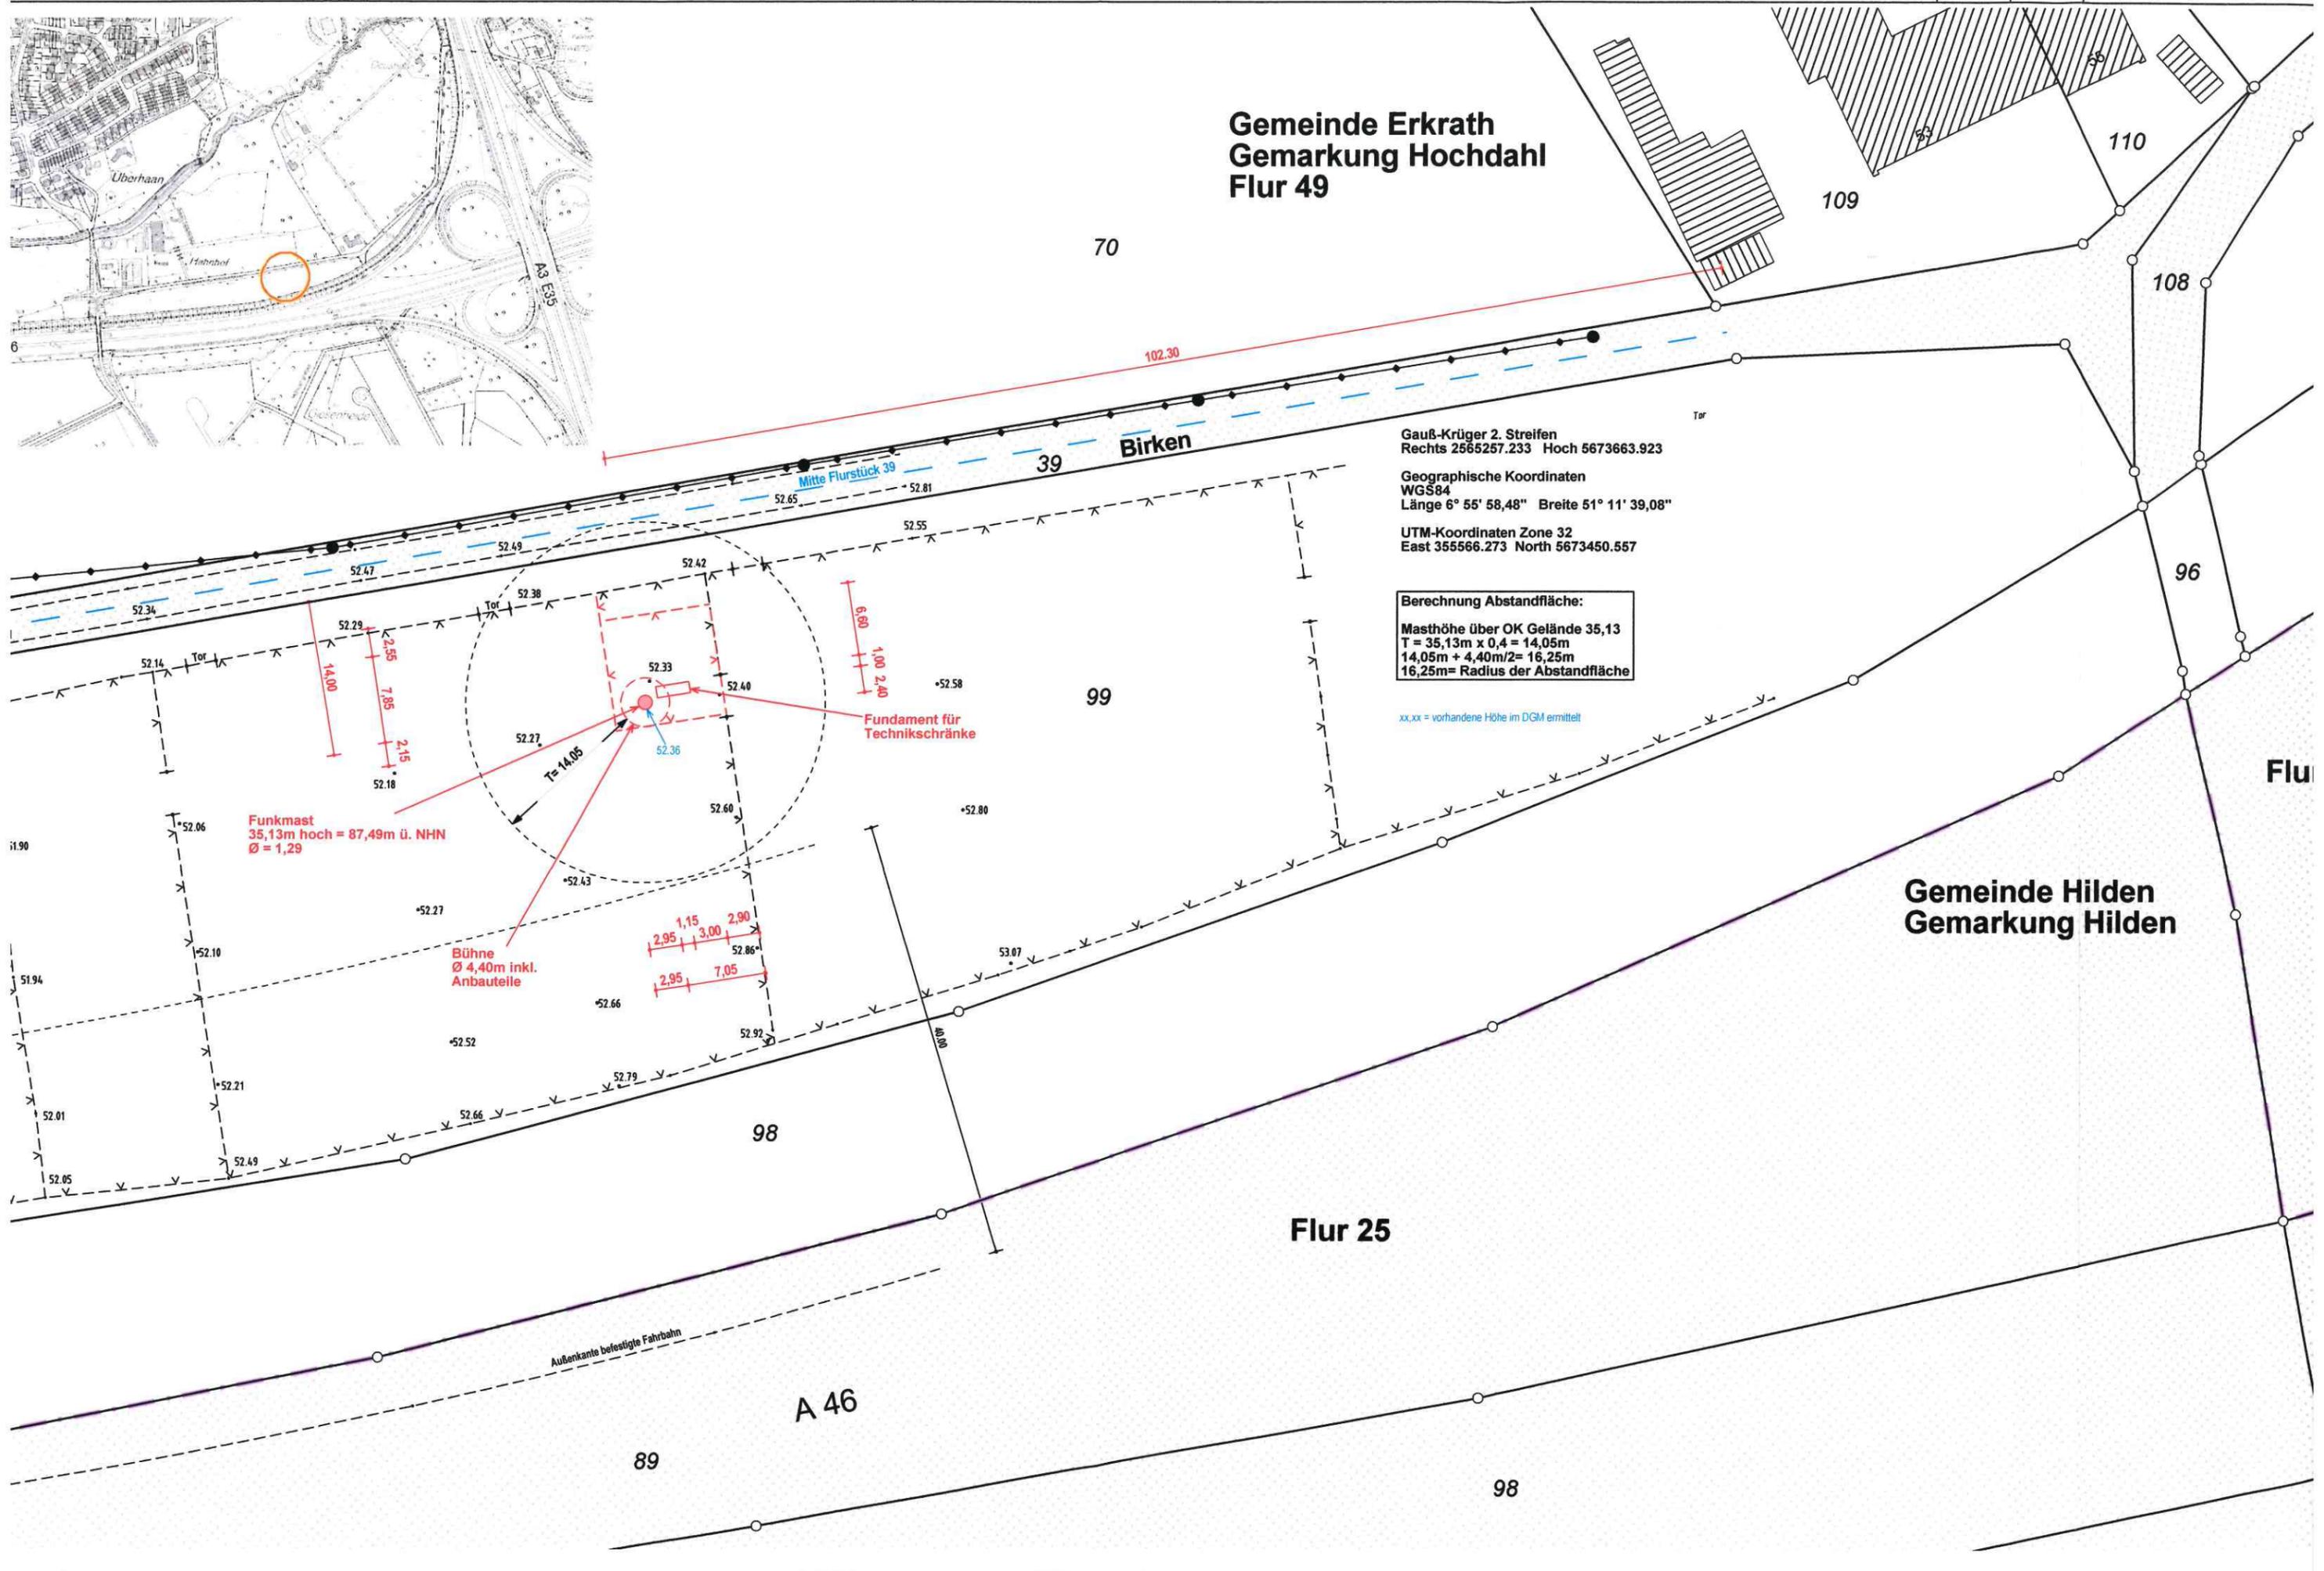

Gauß-Krüger 2. Streifen  
Rechts 2565257.233 Hoch 5673663.923

Geographische Koordinaten  
WGS84  
Länge 6° 55' 58,48" Breite 51° 11' 39,08"

UTM-Koordinaten Zone 32  
East 355566.273 North 5673450.557

**Berechnung Abstandfläche:**  
Masthöhe über OK Gelände 35,13  
 $T = 35,13m \times 0,4 = 14,05m$   
 $14,05m + 4,40m/2 = 16,25m$   
 $16,25m = \text{Radius der Abstandfläche}$

xx,xx = vorhandene Höhe im DGM ermittelt

**Funkmast**  
35,13m hoch = 87,49m ü. NHN  
Ø = 1,29

**Bühne**  
Ø 4,40m inkl.  
Anbauteile

**Fundament für  
Technikschränke**


**Gemeinde Hilden  
Gemarkung Hilden**

**Flur 25**

**A 46**



**Gemeinde Erkrath  
Gemarkung Hochdahl  
Flur 49**

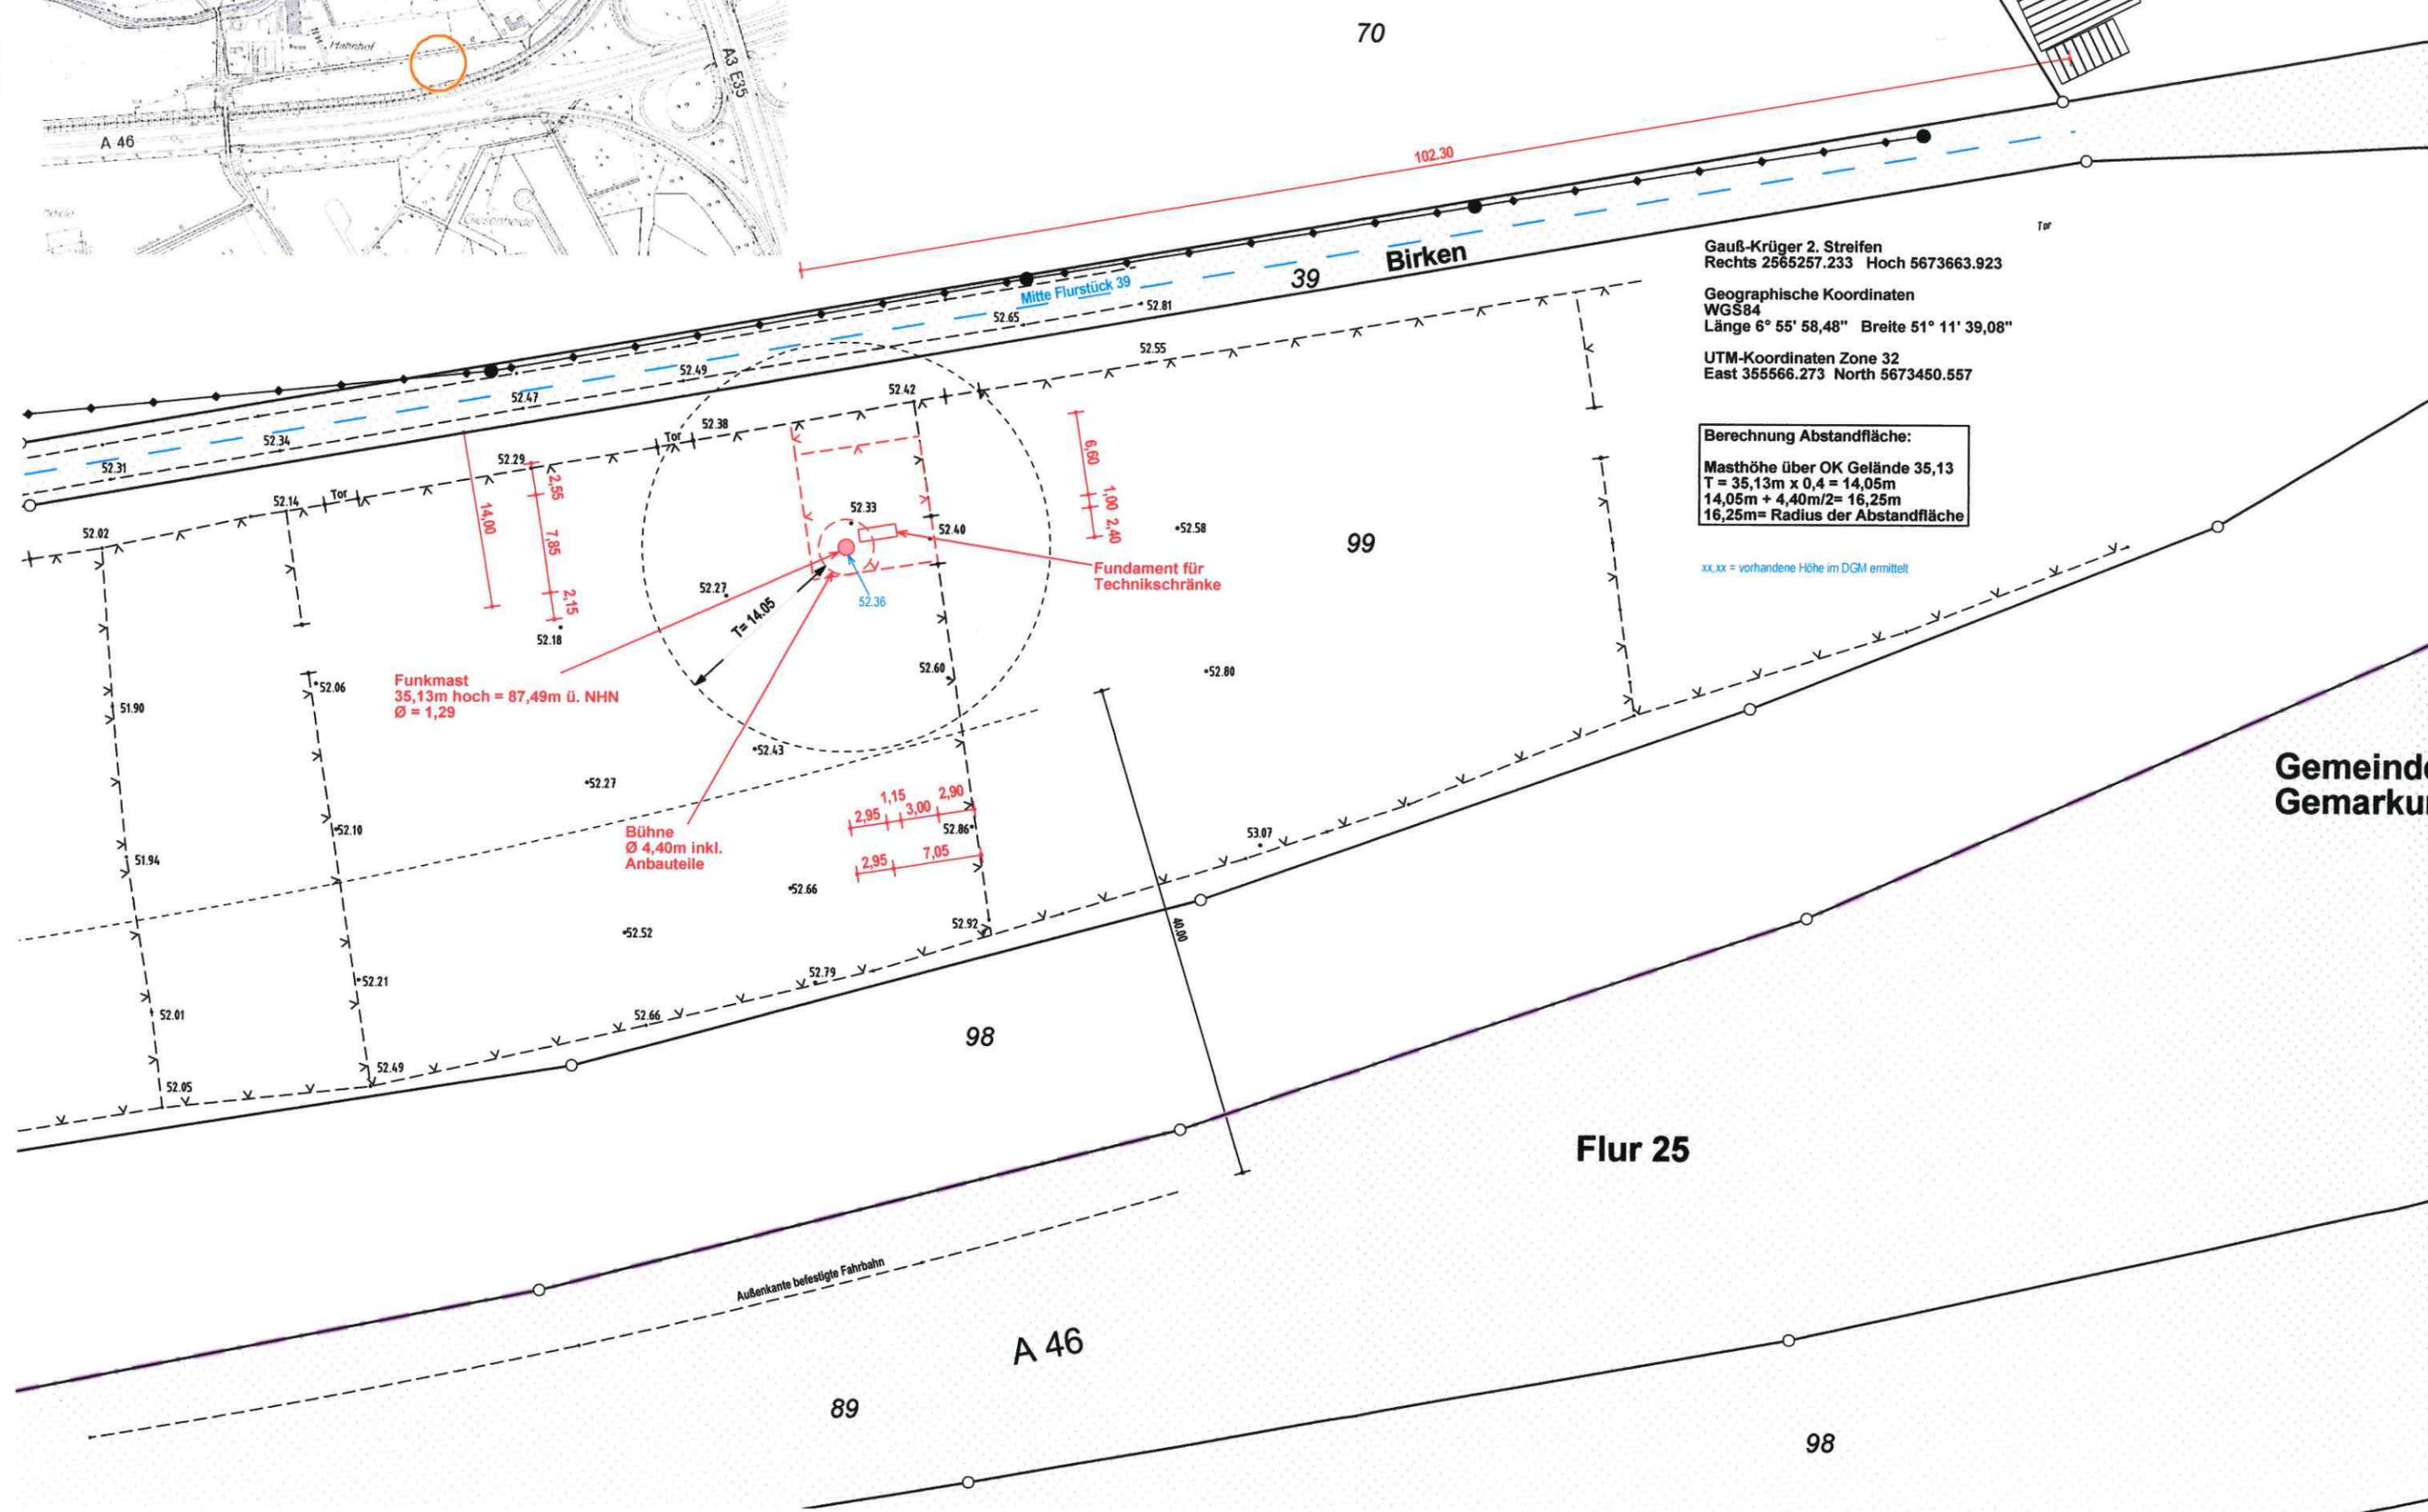

Gauß-Krüger 2. Streifen  
Rechts 2565257.233 Hoch 5673663.923

Geographische Koordinaten  
WGS84  
Länge 6° 55' 58,48" Breite 51° 11' 39,08"

UTM-Koordinaten Zone 32  
East 355566.273 North 5673450.557

**Berechnung Abstandfläche:**

Masthöhe über OK Gelände 35,13  
 $T = 35,13m \times 0,4 = 14,05m$   
 $14,05m + 4,40m/2 = 16,25m$   
**16,25m = Radius der Abstandfläche**

xx.xx = vorhandene Höhe im DGM ermittelt

**Funkmast**  
35,13m hoch = 87,49m ü. NHN  
Ø = 1,29

**Bühne**  
Ø 4,40m inkl. Anbauteile

**Fundament für Technikschränke**

Außenkante befestigte Fahrbahn