

Bestands- und Konfliktplan

Bestand

Wald/Gehölze

- 7 lebensraumtypisch: Wald (AG2)
- 6-7 lebensraumtypisch: Gehölzgruppe (BD3)
- 4 lebensraumtypisch: Gehölzgruppe (BD3) in Pflanzbeet
- 2 nicht lebensraumtypisch: Hecke (BD0)

Sonstige Biotoptypen

- 6 Vorwald (AU2)
- 5 Gras- und Hochstaudenflur (LB)
- 2 Rasen (HM4)
- 2 Pflanzbeet
- 1 Straßenbegleitgrün (VA)
- 6 Bach, bedingt naturfern (FM wf6)
- 9 Fels (GA)
- 2 Schotterrassen (VB7)
- 1 Schotter/ wassergeb. Weg (VF1)
- 0 Straße/ vollversiegelt (VF0)

Geschützte/ schutzwürdige Gebiete

- FFH-Gebiet
- Naturschutzgebiet
- Landschaftsschutzgebiet
- Biotopkataster-Fläche
- Gesetzlich geschütztes Biotop (§30 BNatSchG/ §62 LG NW)

Konflikt

- Planung
- Eingriffsfläche
- Gehölzgefährdung (Gehölzschutz erforderlich)

Sonstige Darstellung

- Geltungsbereich Bebauungsplan

Bewertung

- 10 sehr hoher Biotopwert
- 0 kein Biotopwert
- 5 Gehölznummer

Auftraggeber:



NEANDERTHAL MUSEUM

Neanderthal Museum
Talstraße 300
40822 Mettmann

Auftragnehmer:



Ingolf Hahn
LANDSCHAFTS- UND UMWELTPLANUNG

Landschaftsarchitekten BDLA · AKNW und Ingenieure
Tommesweg 56 45149 Essen
Tel.: 0201/72 04 94-0 Fax: 0201/72 04 94-1
info@hahn-plan.de www.hahn-plan.de

Projekt:

**Vorhabenbezogener Bebauungsplan Nr. H 56
- Fundstelle des Neanderthalers -**

Plan:

Bestands- und Konfliktplan

bearb.: Fi

gez.: Fi

gepr.: Sch

Essen, Dezember 2018


Maßstab: 1:500

für die Planung

Plan-Nr.: 16.29_1.1

Blatt-Nr.: 1



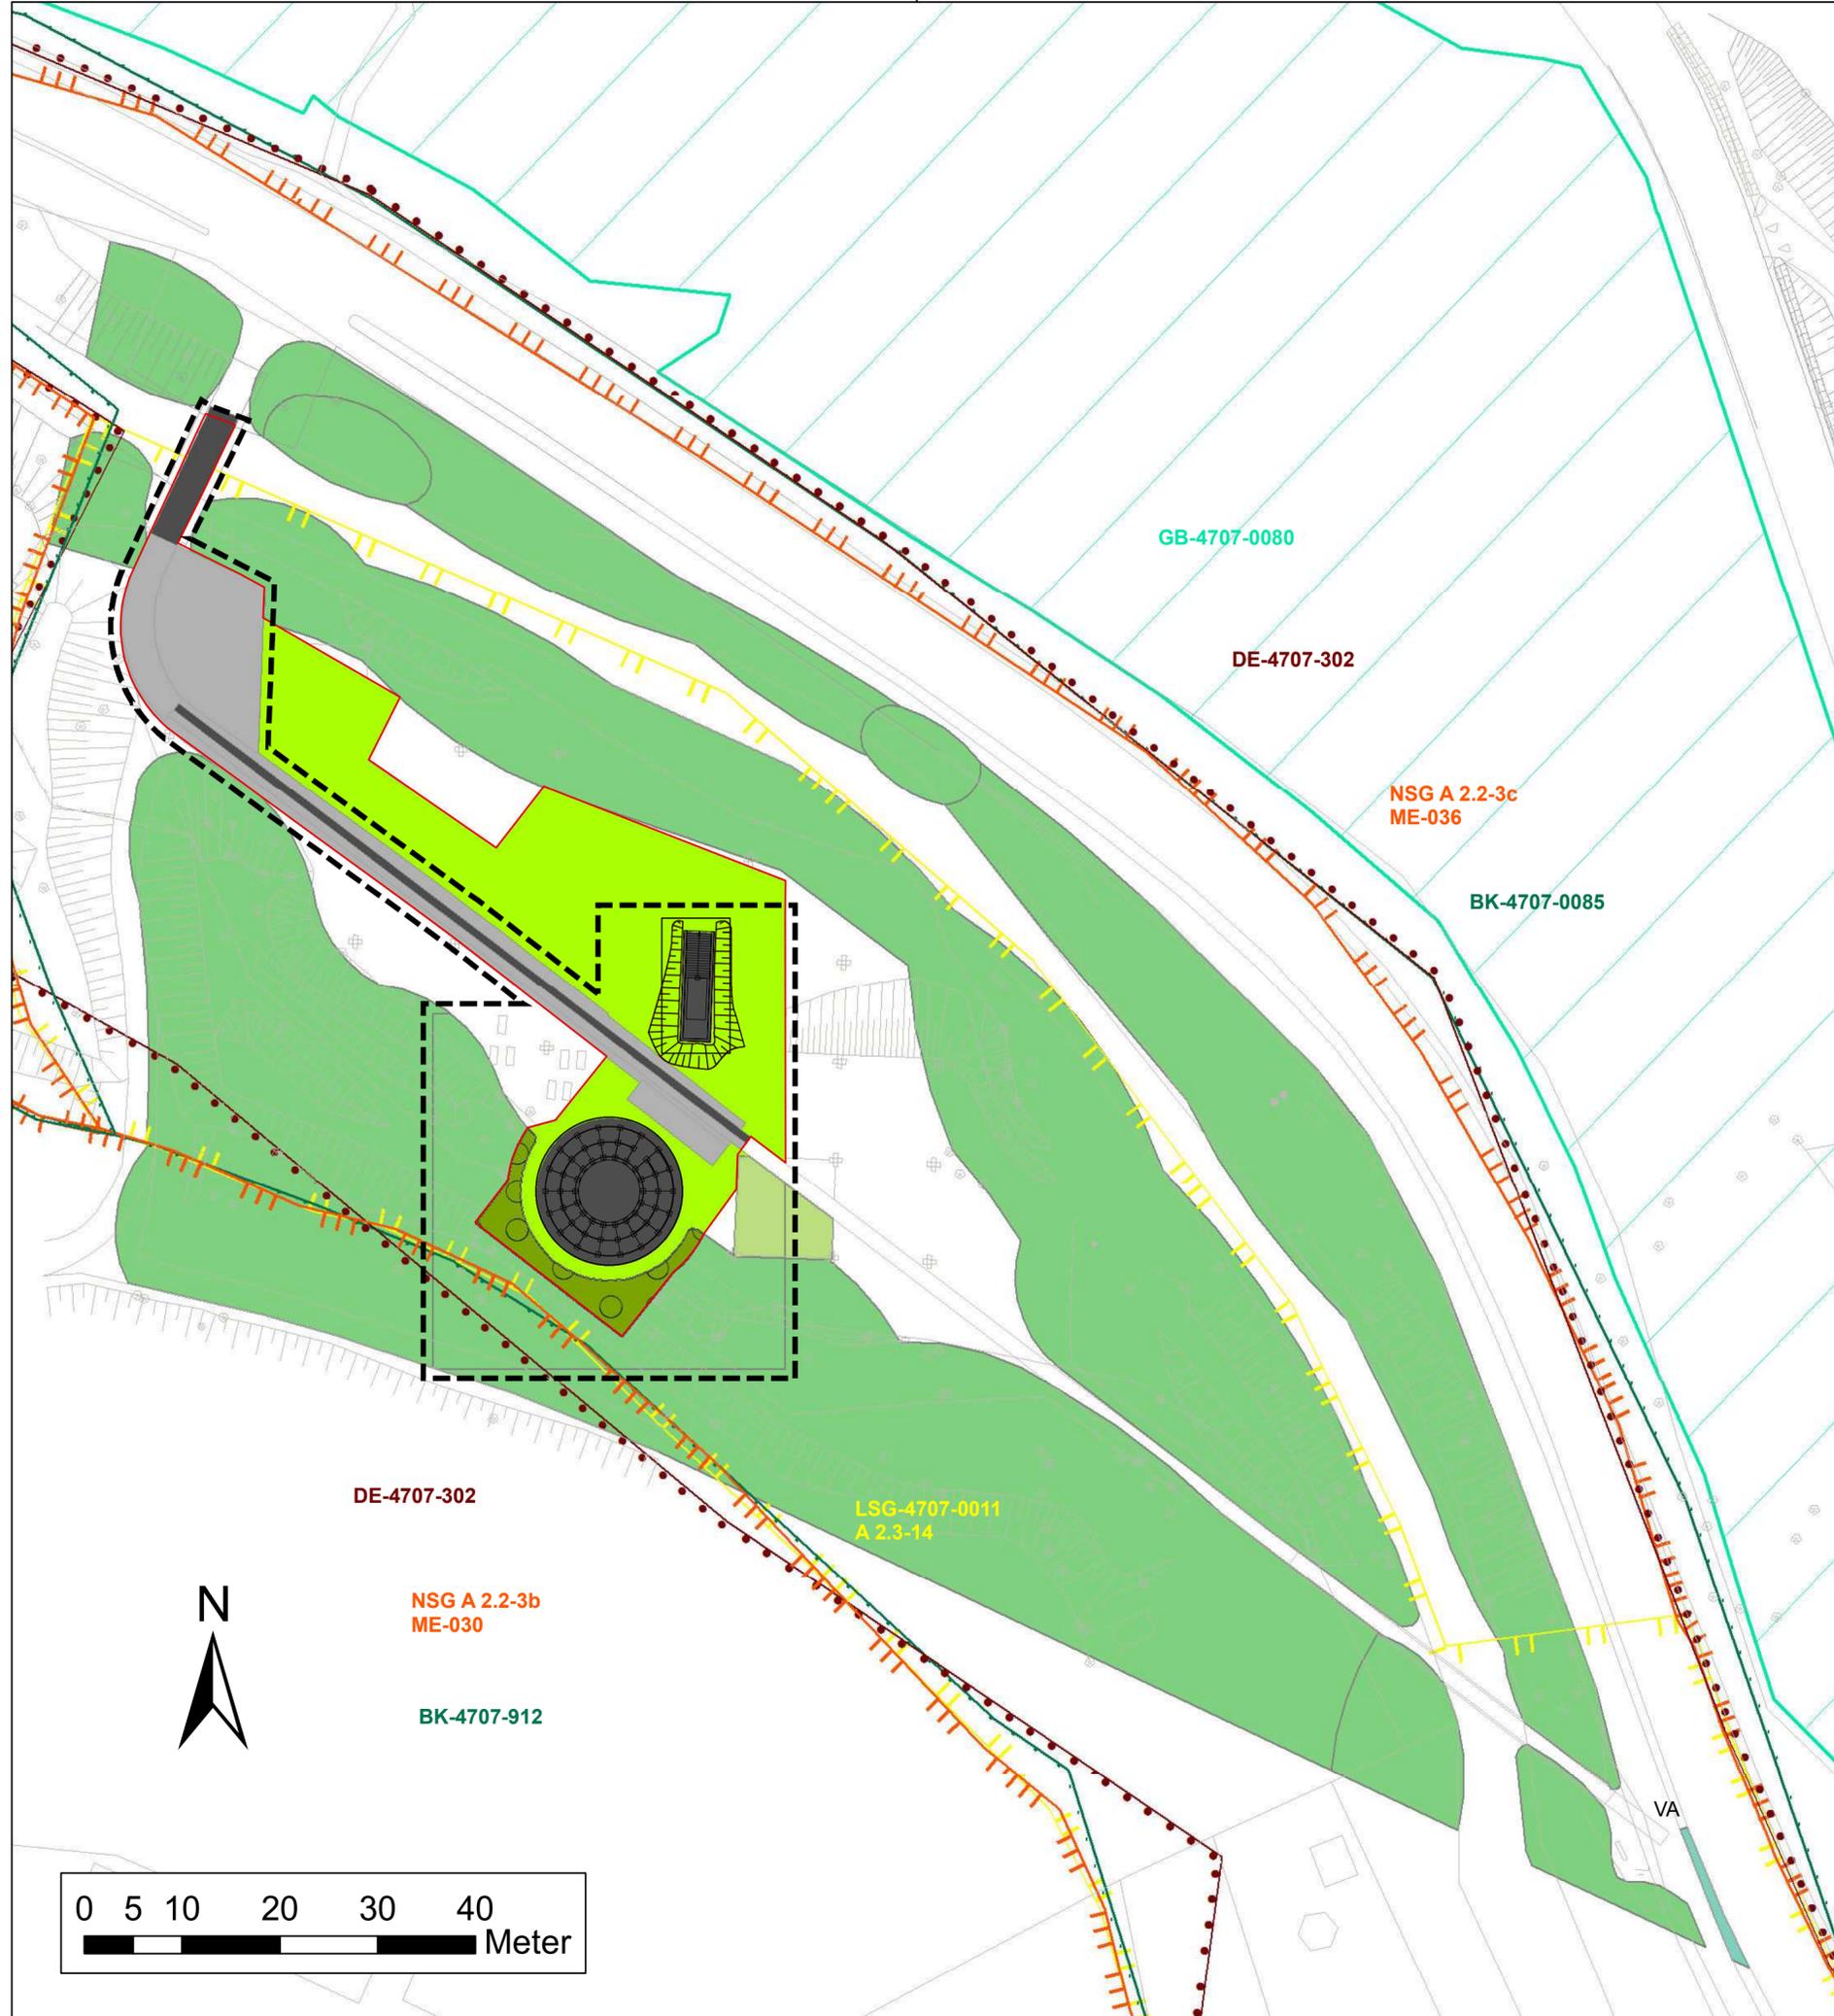

Maßnahmenplan

Planung und Wiederherstellung

Biotoptypen

-  Vorwald (AU2)
-  Rasen (HM4)
-  Schotter/ Wassergeb. Weg (VF1)
-  Straße/ vollversiegelt (VF0)
-  Grenze des Plangebietes

Geschützte/ schutzwürdige Gebiete

-  FFH-Gebiet
-  Naturschutzgebiet
-  Landschaftsschutzgebiet
-  Biotopkataster-Fläche
-  Gesetzlich geschütztes Biotop (§30 BNatSchG/ §62 LG NW)

Biotoptypen Bestand

-  lebensraumtypisch: Wald (AG2, BD3, BD0)
-  nicht lebensraumtypisch: Hecke (BD0)

Sonstige Darstellung

-  Geltungsbereich Bebauungsplan

sonstige Darstellungen siehe Bestands- und Konfliktplan

Auftraggeber:

Neanderthal Museum
 Talstraße 300
 40822 Mettmann



Auftragnehmer:

Ingolf Hahn
 LANDSCHAFTS- UND UMWELTPLANUNG

Landschaftsarchitekten BDLA · AKNW und Ingenieure
 Tommesweg 56 45149 Essen
 Tel.: 0201/72 04 94-0 Fax: 0201/72 04 94-1
 info@hahn-plan.de www.hahn-plan.de

Projekt:

**Vorhabenbezogener Bebauungsplan Nr. H 56
 - Fundort des Neanderthalers -**

Plan:

Maßnahmenplan	bearb.:	Fi
	gez.:	Fi
	gepr.:	Sch
Essen, Dezember 2018	Maßstab:	1:500
für die Planung 	Plan-Nr.:	16.29_2.1
	Blatt-Nr.:	1