


Anlage 3

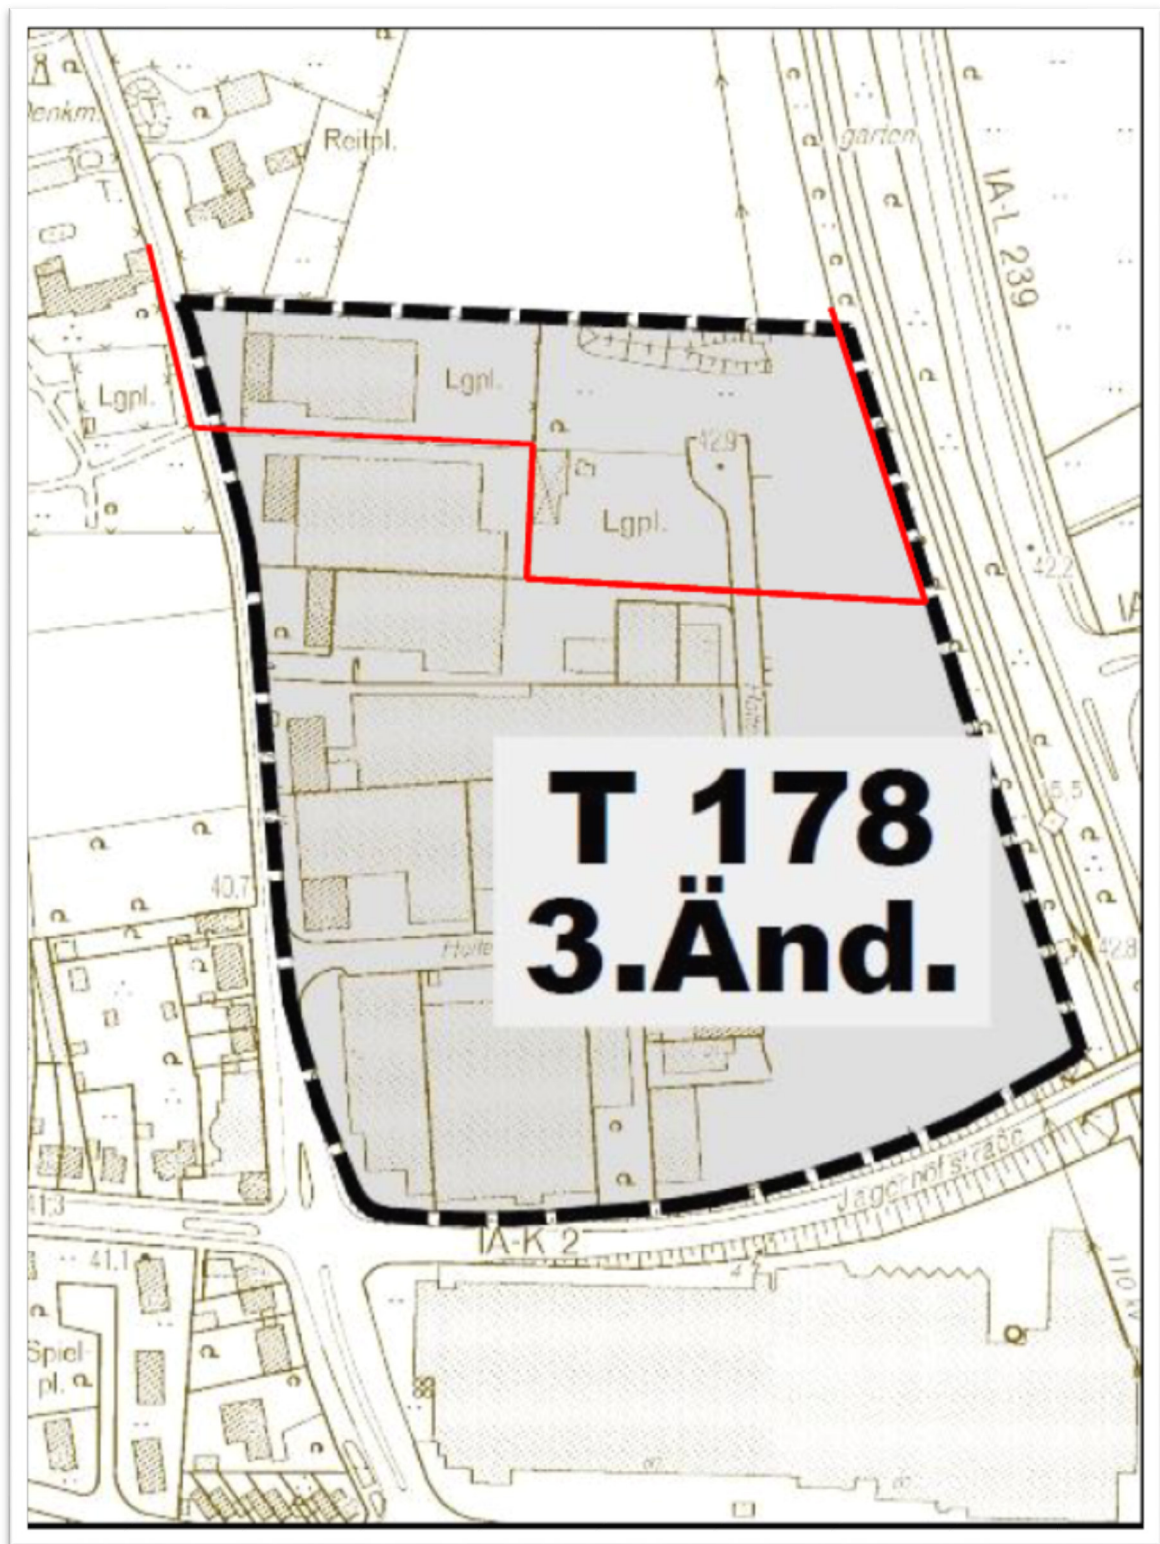

Geltungsbereich des Bebauungsplans T178 nach der 3. Änderung

© Stadt Ratingen – Amt für Stadtplanung, Vermessung und Bauordnung – 2018 (veränd. IVÖR)