


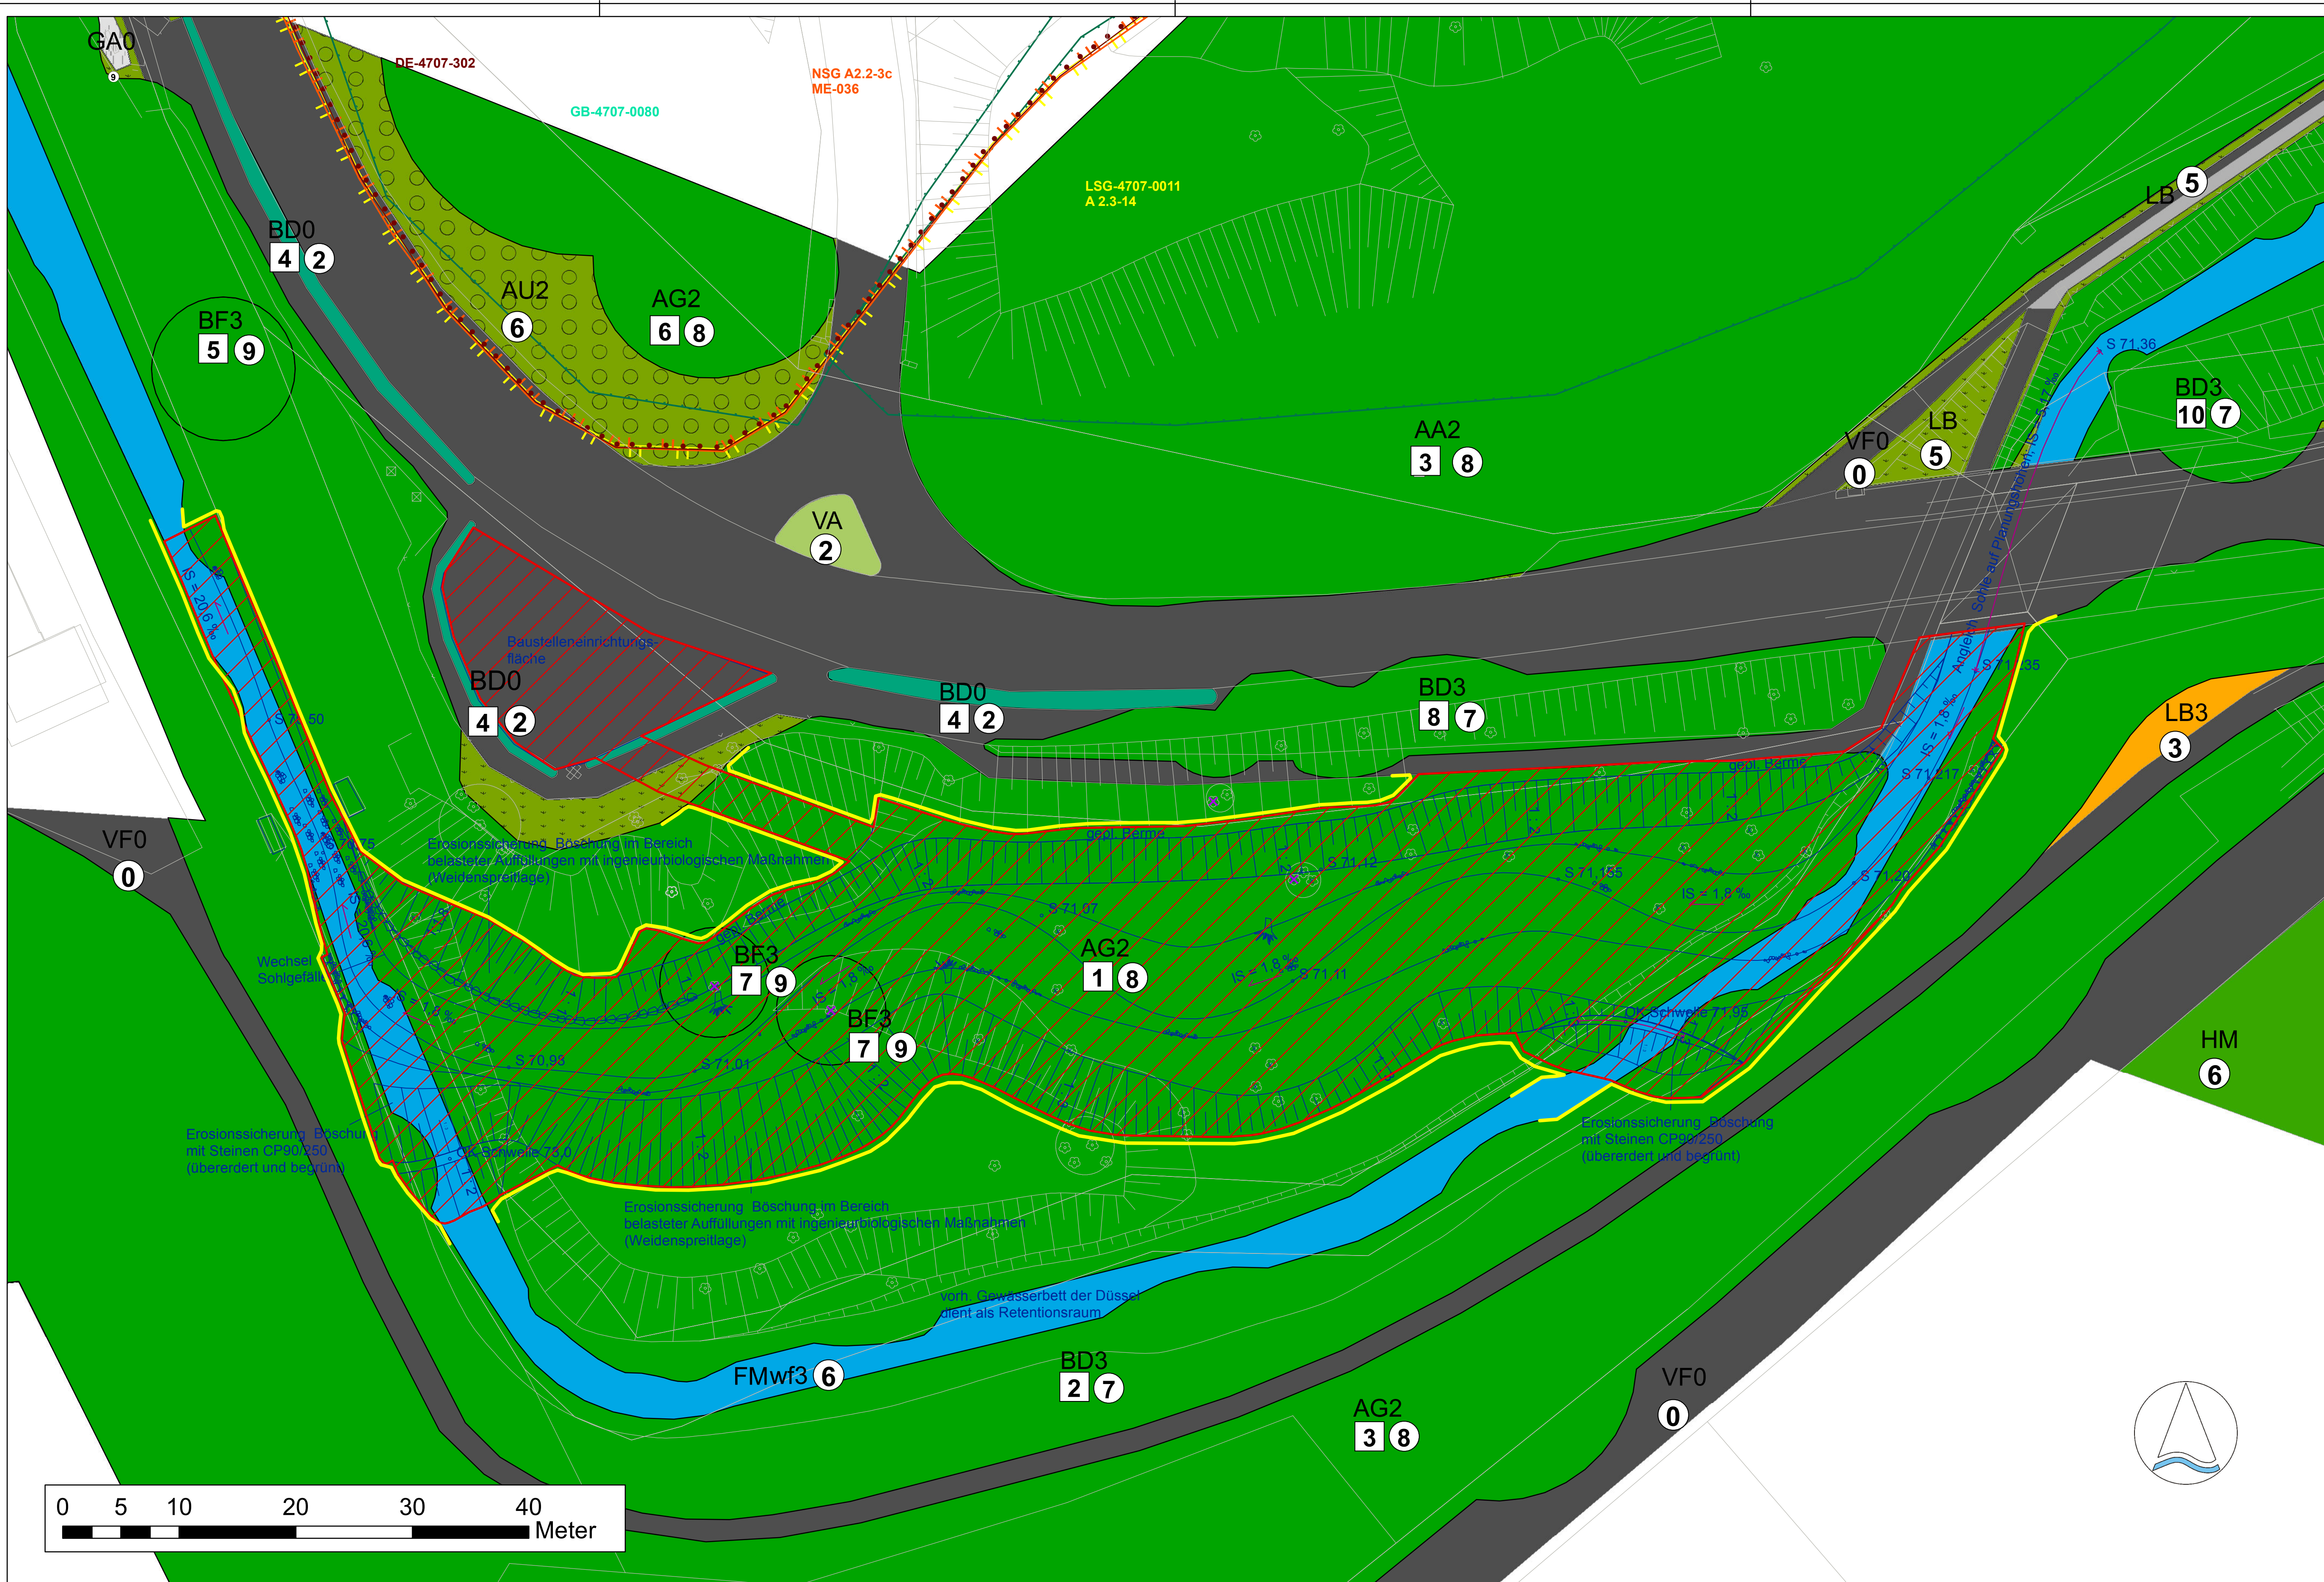

Bestands- und Konfliktplan

Bestand

Wald/Gehölze

- lebensraumtypisch: Wald (AA2, AG2)
- lebensraumtypisch: Gehölzgruppe (BD3), Einzelbaum (BF3)
- nicht lebensraumtypisch: Hecke (BD0)
- Höhlenbäume

Geschützte/ schutzwürdige Gebiete

- FFH-Gebiet
- Naturschutzgebiet
- Landschaftsschutzgebiet
- Biotopkataster-Fläche
- Gesetzlich geschütztes Biotop (§30 BNatSchG/ §62 LG NW)

Sonstige Biotoptypen

- Sukzession (AU2)
- Bach, bedingt naturfern (FM wf6)
- Gras- und Hochstaudenflur (LB)
- Neophytenflur (LB3)
- Fels (GA)
- Straßenbegleitgrün (VA)
- Grünanlage, Park (HM)
- Straße (VF0)

Konflikt

- Planung
- Eingriffsfläche
- Gehölzgefährdung (Gehölzschutz erforderlich)

Bewertung

- sehr hoher Biotopwert
- kein Biotopwert
- Gehölznummer

BRW BERGISCH-RHEINISCHER WASSERVERBAND

Aufwertung der Düssel unter. des Museums Neanderthal

km 16,35 bis km 16,10, Modul 3a des Masterplans Neandertal

Bestands- und Konfliktplan

Geschäftsführer	Maßstab:	Blatt-Nr.:
	1:250	1
Geschäfts-/Fachbereichsleiter	Zeichnungs-Nr.:	
	18.38_1 L	



Ingolf Hahn
LANDSCHAFTS- UND UMWELTPLANUNG

Landschaftsarchitekten BDLA-AK/NW und Ingenieure
Tommesweg 56 45149 Essen
Tel.: 0201/72 04 94-0 Fax: 0201/72 04 94-1
info@hahn-plan.de www.hahn-plan.de

gemessen: -	gezeichnet: FI	bearbeitet: FI
-------------	----------------	----------------